

**A3BW**

architecten.be

BRUNO ADRIAENSSENS ARCHITEKT bvba

MECHELSESTEENWEG 314

2650 EDEGEM

BTW: BE 471.075.451

GSM Bruno: 0496 608046

GSM Willem: 0497 611773

**UITVOERING****Vervangbouw nieuwbouw eengezinswoning**

BA\_NieuwbouwWev\_T\_N\_1\_terreinprofiel

schaal 1/100

**Bouwheer : Dhr. Marc Maes**

Veldstraat 91, 2940 Stabroek

bomaes@telenet.be - 0477 269854


werf: Weverstraat 6, 2040 Berendrecht

kadastrale ligging: 19° afd. sectie B nr. 357p2

dossier

82-35

206

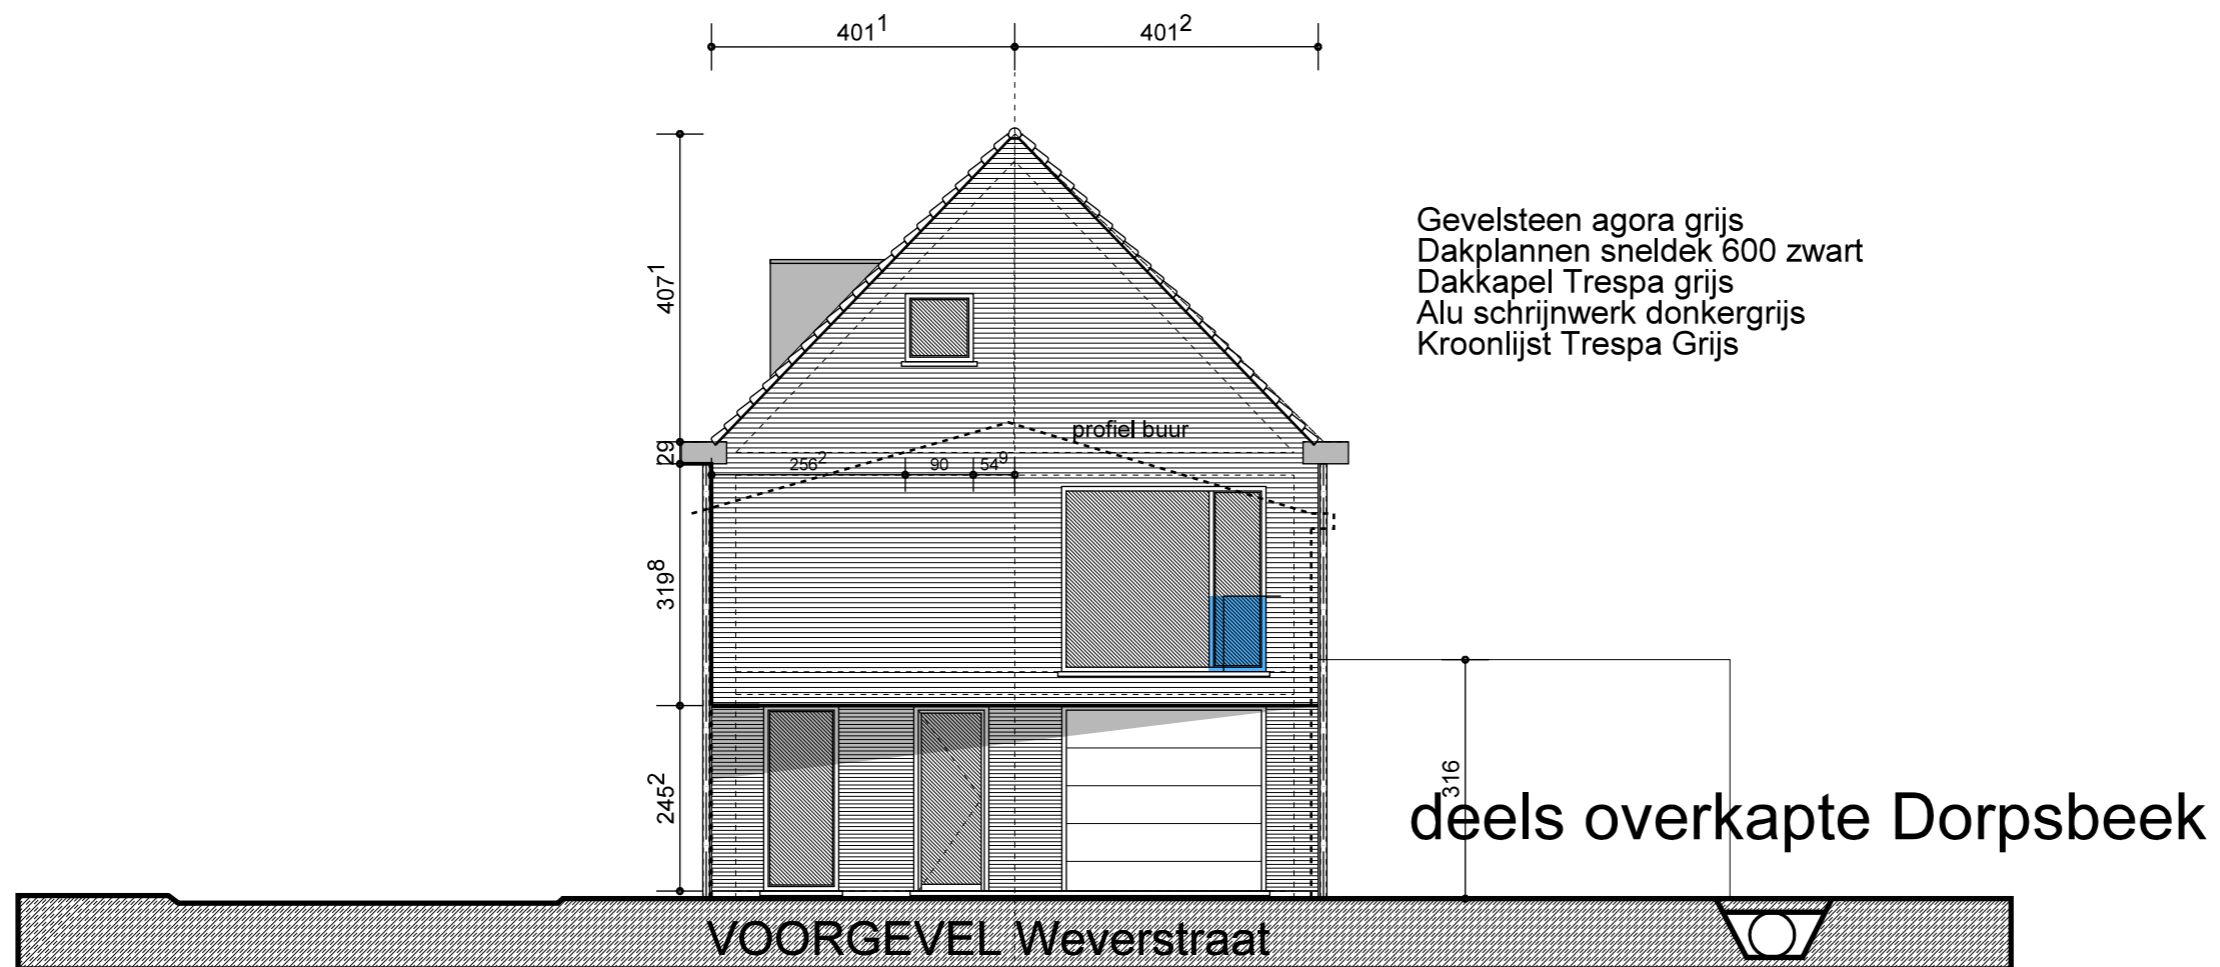

vlak terreinprofiel