

## UITVOERING

### Vervangbouw nieuwbouw eengezinswoning

BA\_NieuwbouwWev\_P\_N\_1\_fundering

schaal 1/50

Bouwheer : Dhr. Marc Maes

Veldstraat 91, 2940 Stabroek

bomaes@telenet.be - 0477 269854


werf: Weverstraat 6, 2040 Berendrecht

kadastrale ligging: 19° afd. sectie B nr. 357p2

dossier

82-35

207

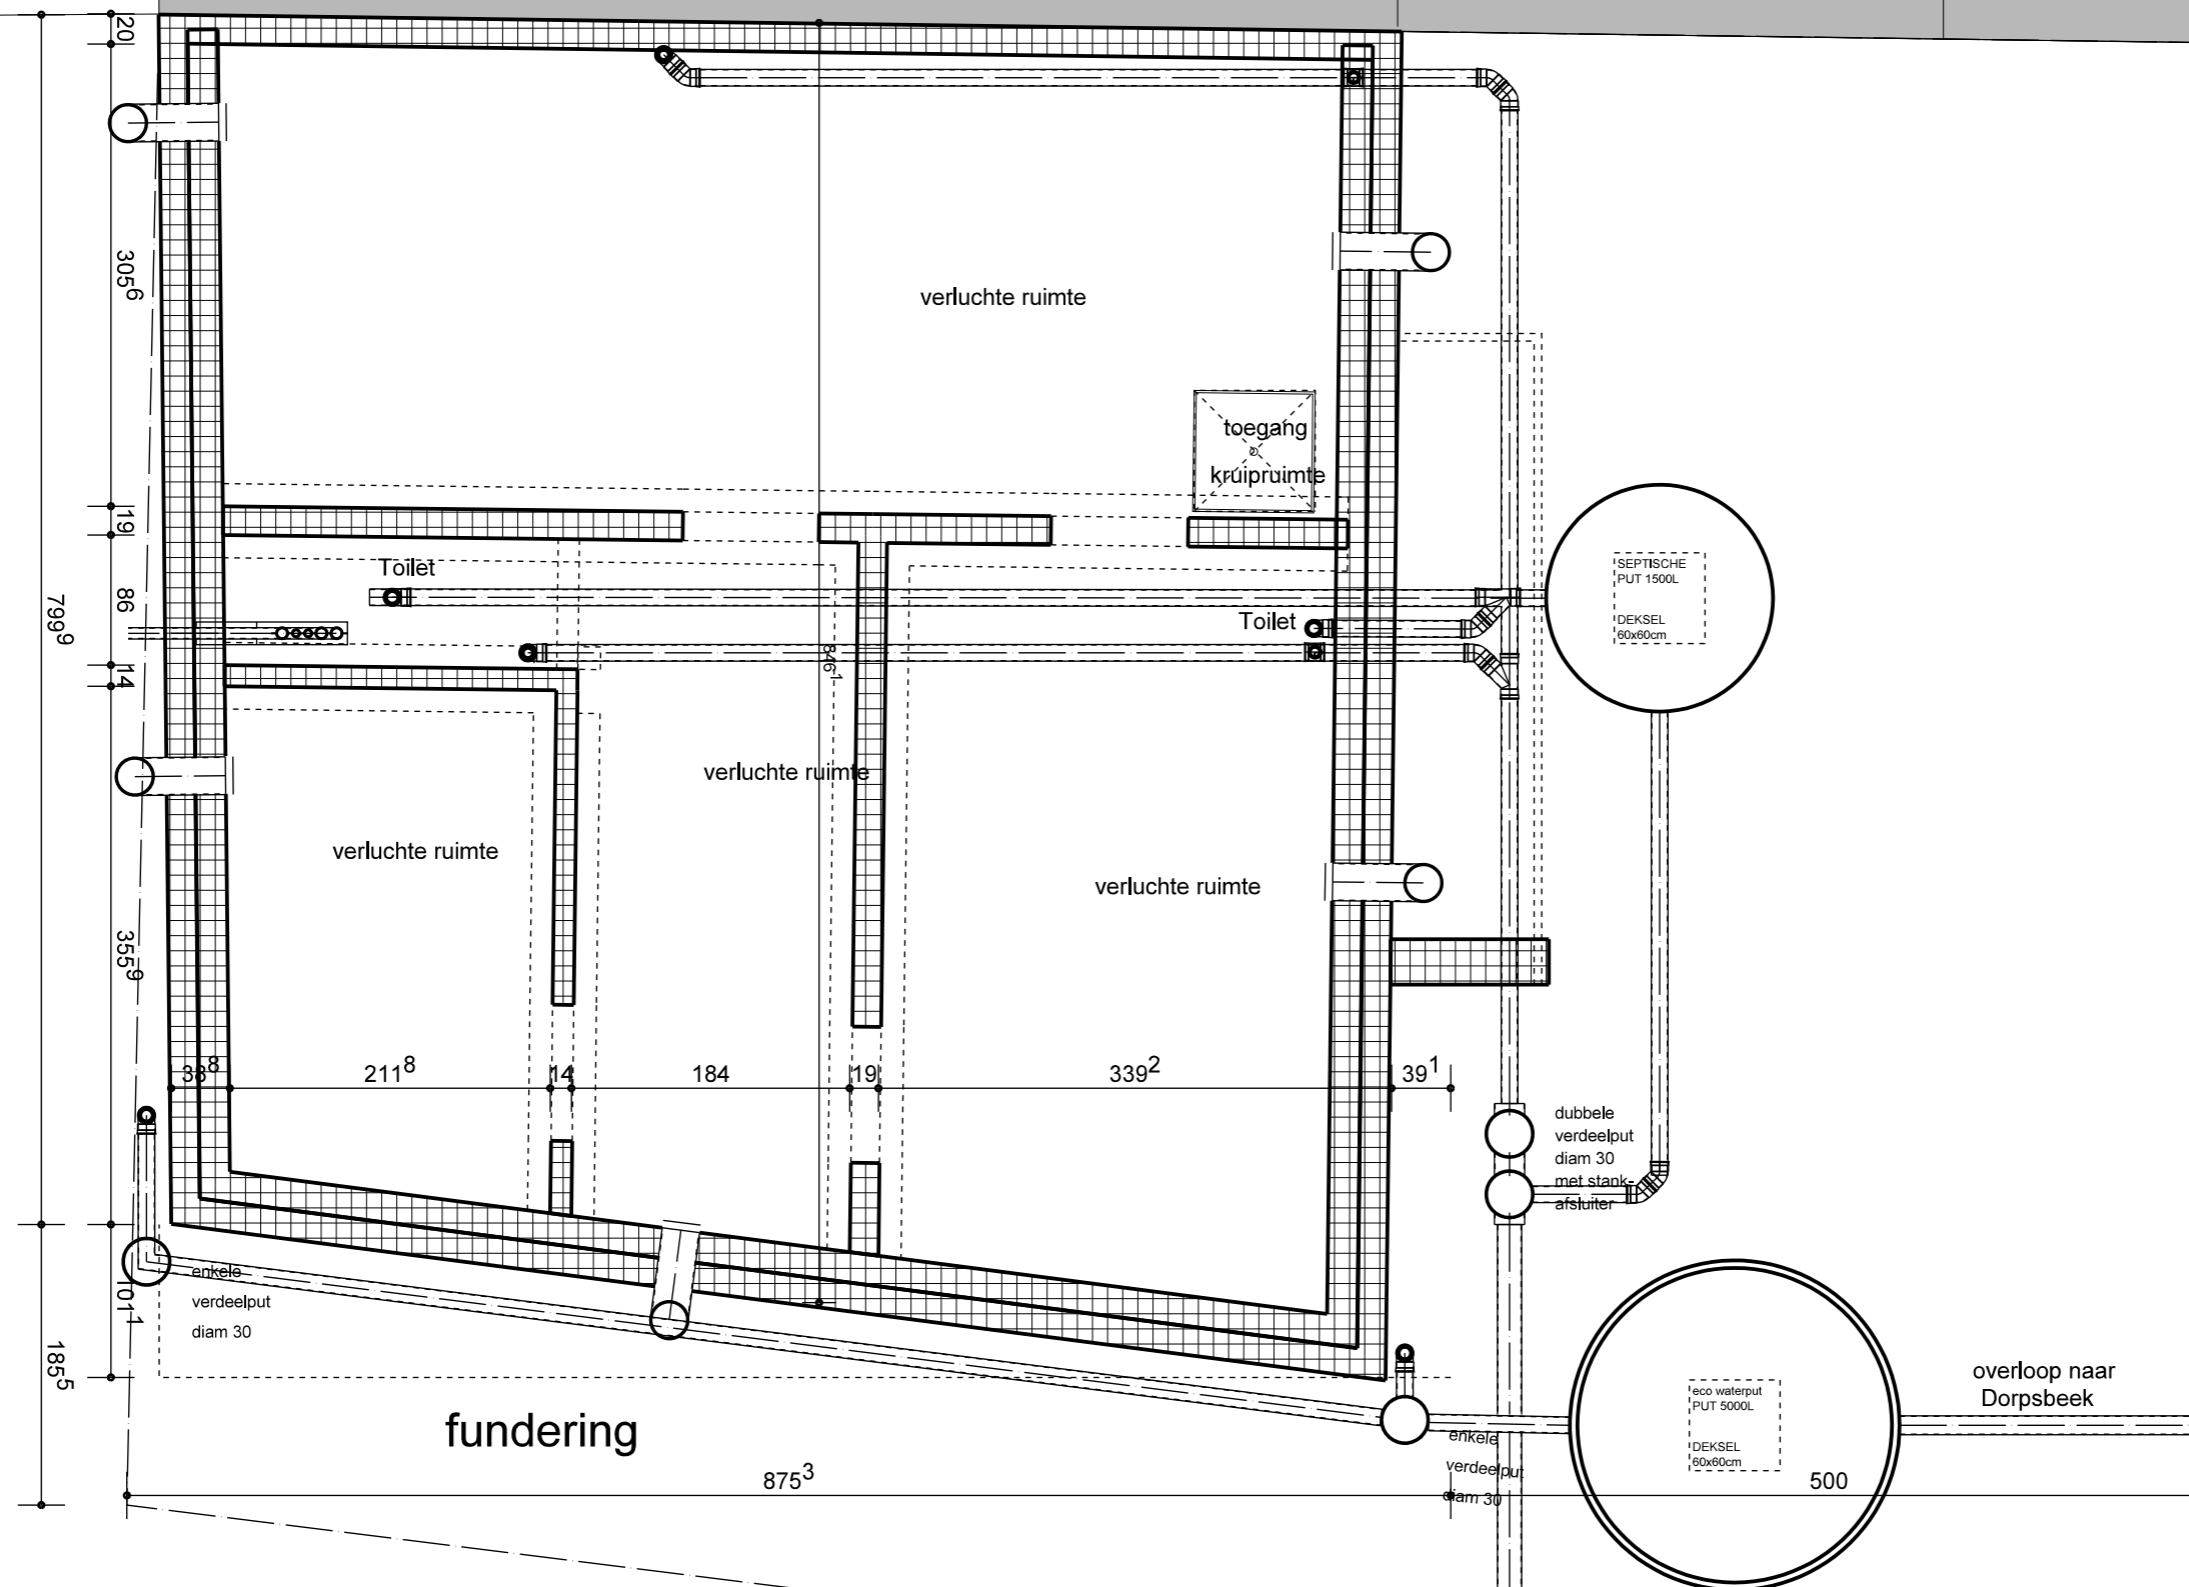

Dorpsbeek