

A3BW

architecten.be

BRUNO ADRIAENSSENS ARCHITEKT bvba

MECHELSESTEENWEG 314

2650 EDEGEM

BTW: BE 471.075.451

GSM Bruno: 0496 608046

GSM Willem: 0497 611773

UITVOERING

Vervangbouw nieuwbouw eengezinswoning

BA_NieuwbouwWev_P_N_2_gelijkvloers

schaal 1/50

Bouwheer : Dhr. Marc Maes

Veldstraat 91, 2940 Stabroek

bomaes@telenet.be - 0477 269854

werf: Weverstraat 6, 2040 Berendrecht


kadastrale ligging: 19° afd. sectie B nr. 357p2

dossier

82-35

208

Beton fietspad

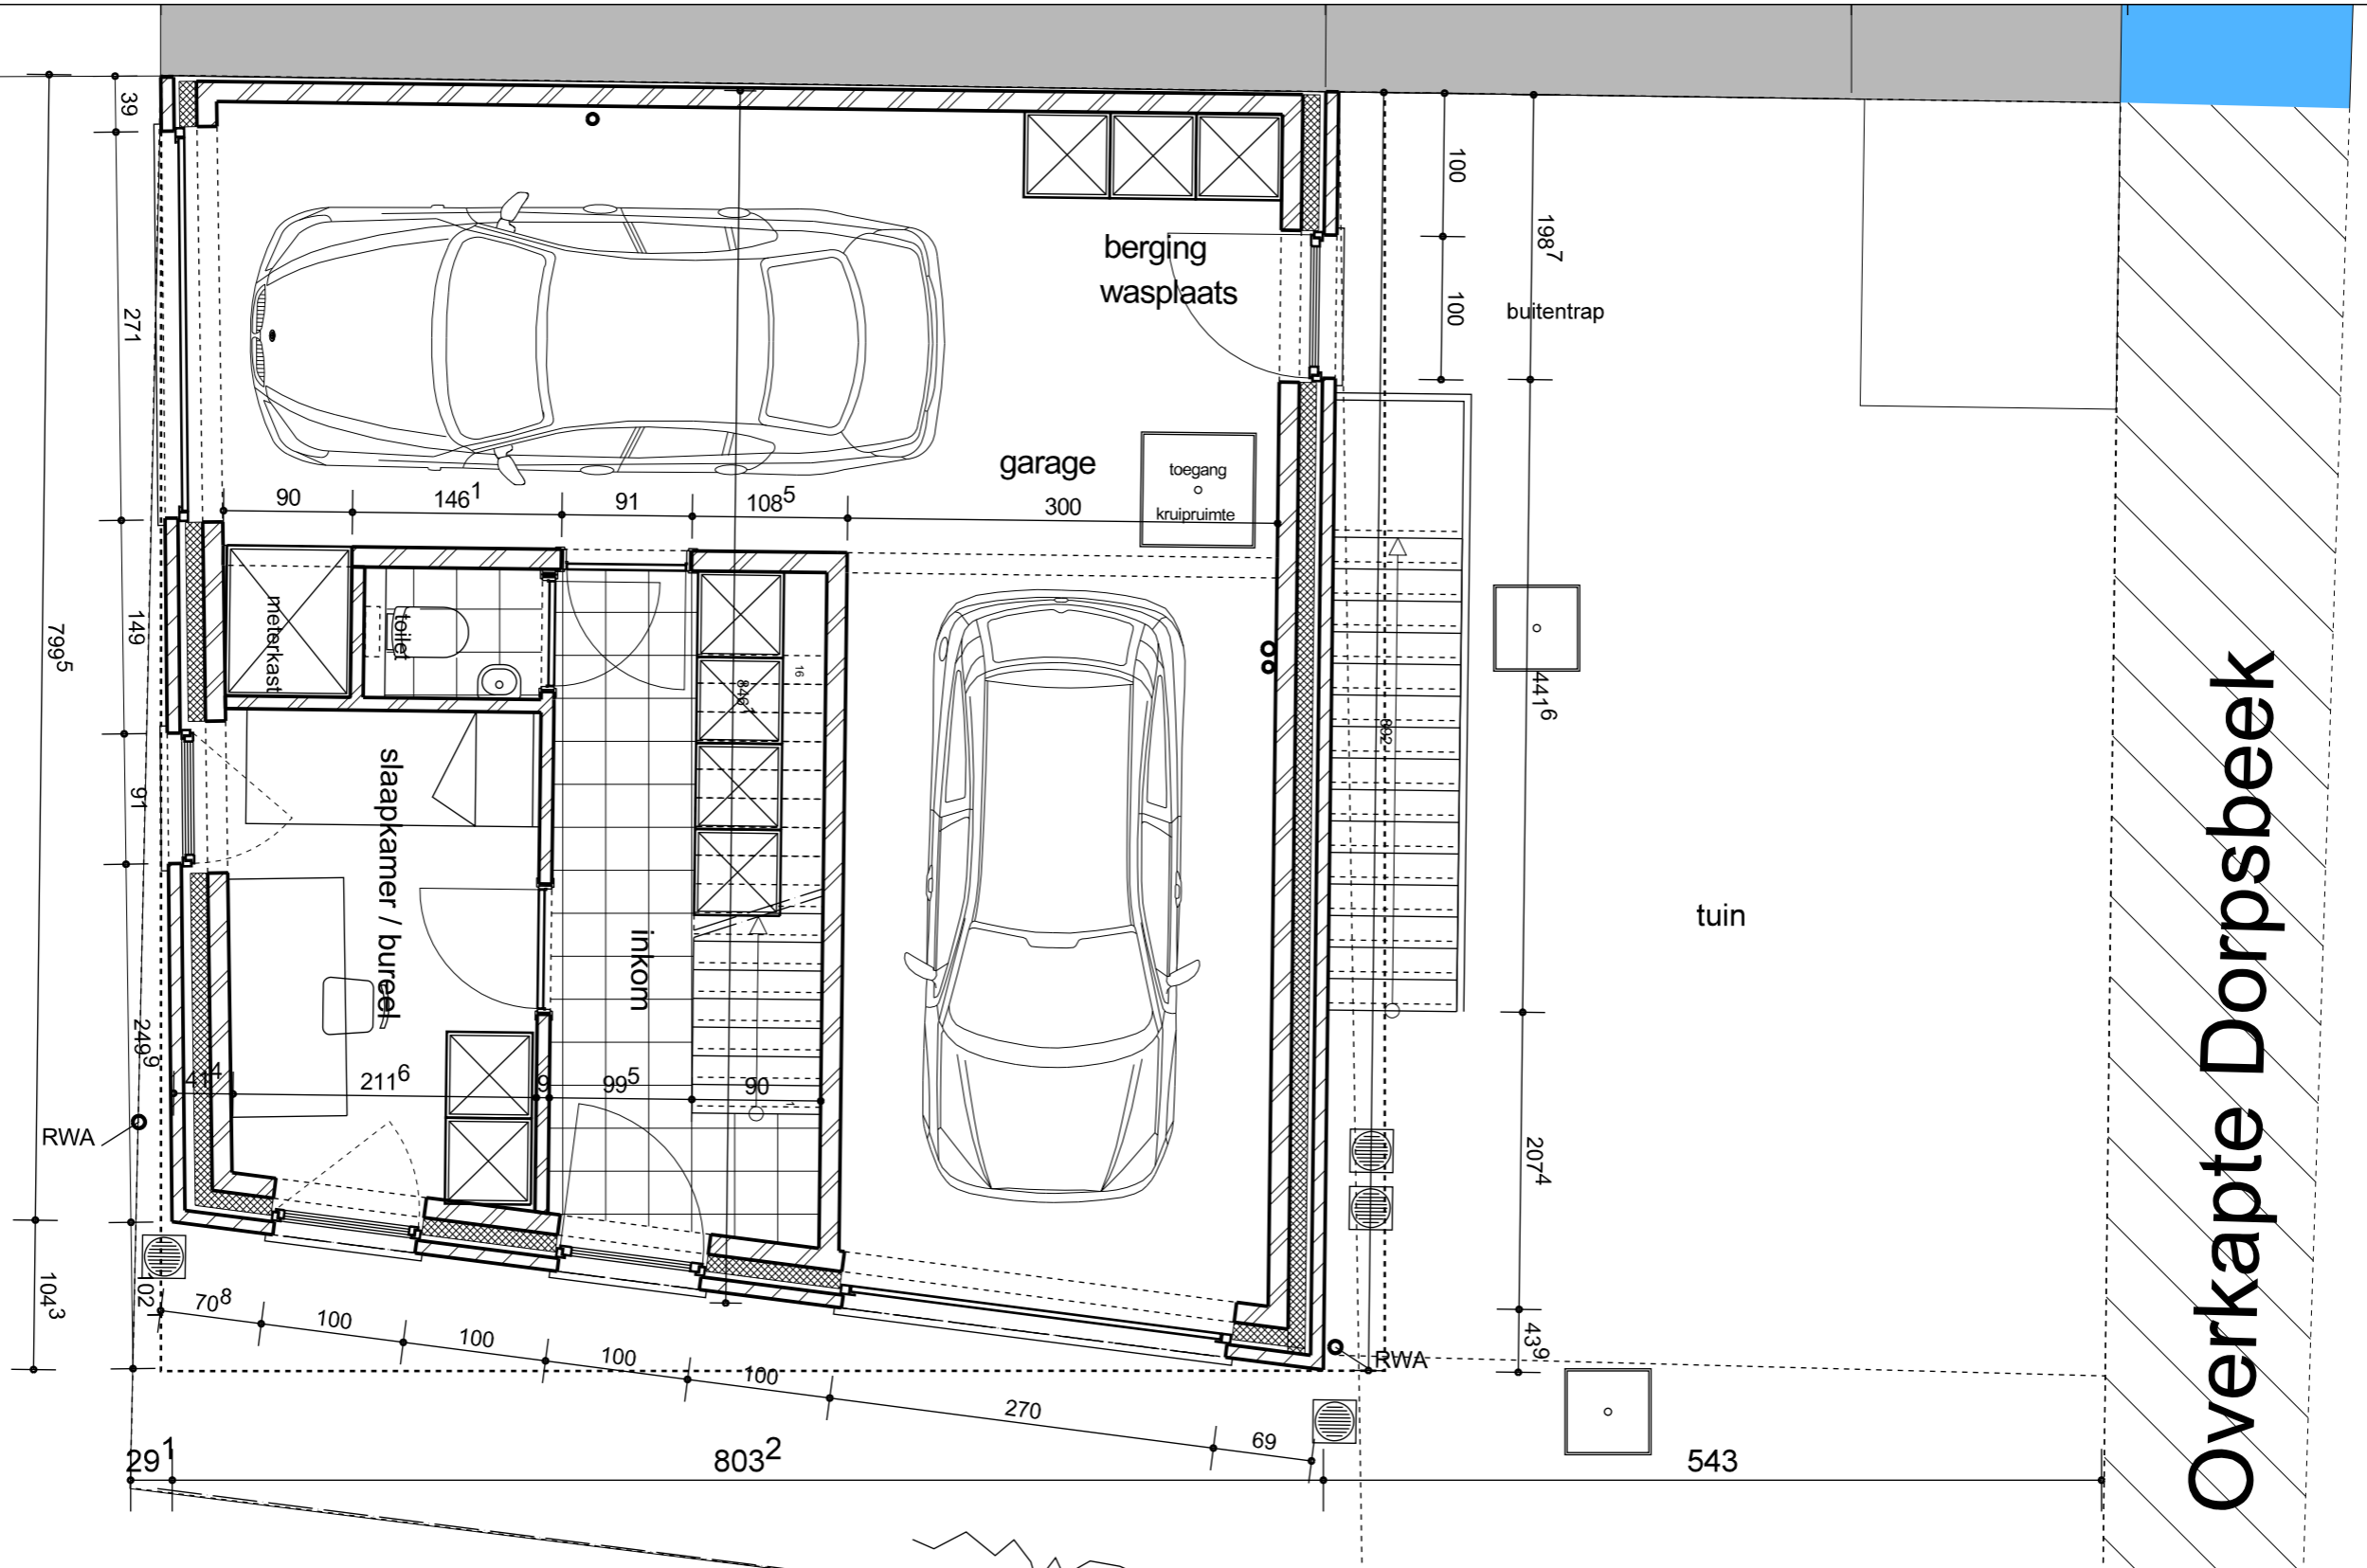

Overkapte Dorpsbeek