

UITVOERING

Vervangbouw nieuwbouw eengezinswoning

BA_NieuwbouwWev_G_N_3_achtergevel zuid

schaal 1/50

Bouwheer : Dhr. Marc Maes

Veldstraat 91, 2940 Stabroek

bomaes@telenet.be - 0477 269854


werf: Weverstraat 6, 2040 Berendrecht

kadastrale ligging: 19° afd. sectie B nr. 357p2

dossier

82-35

214

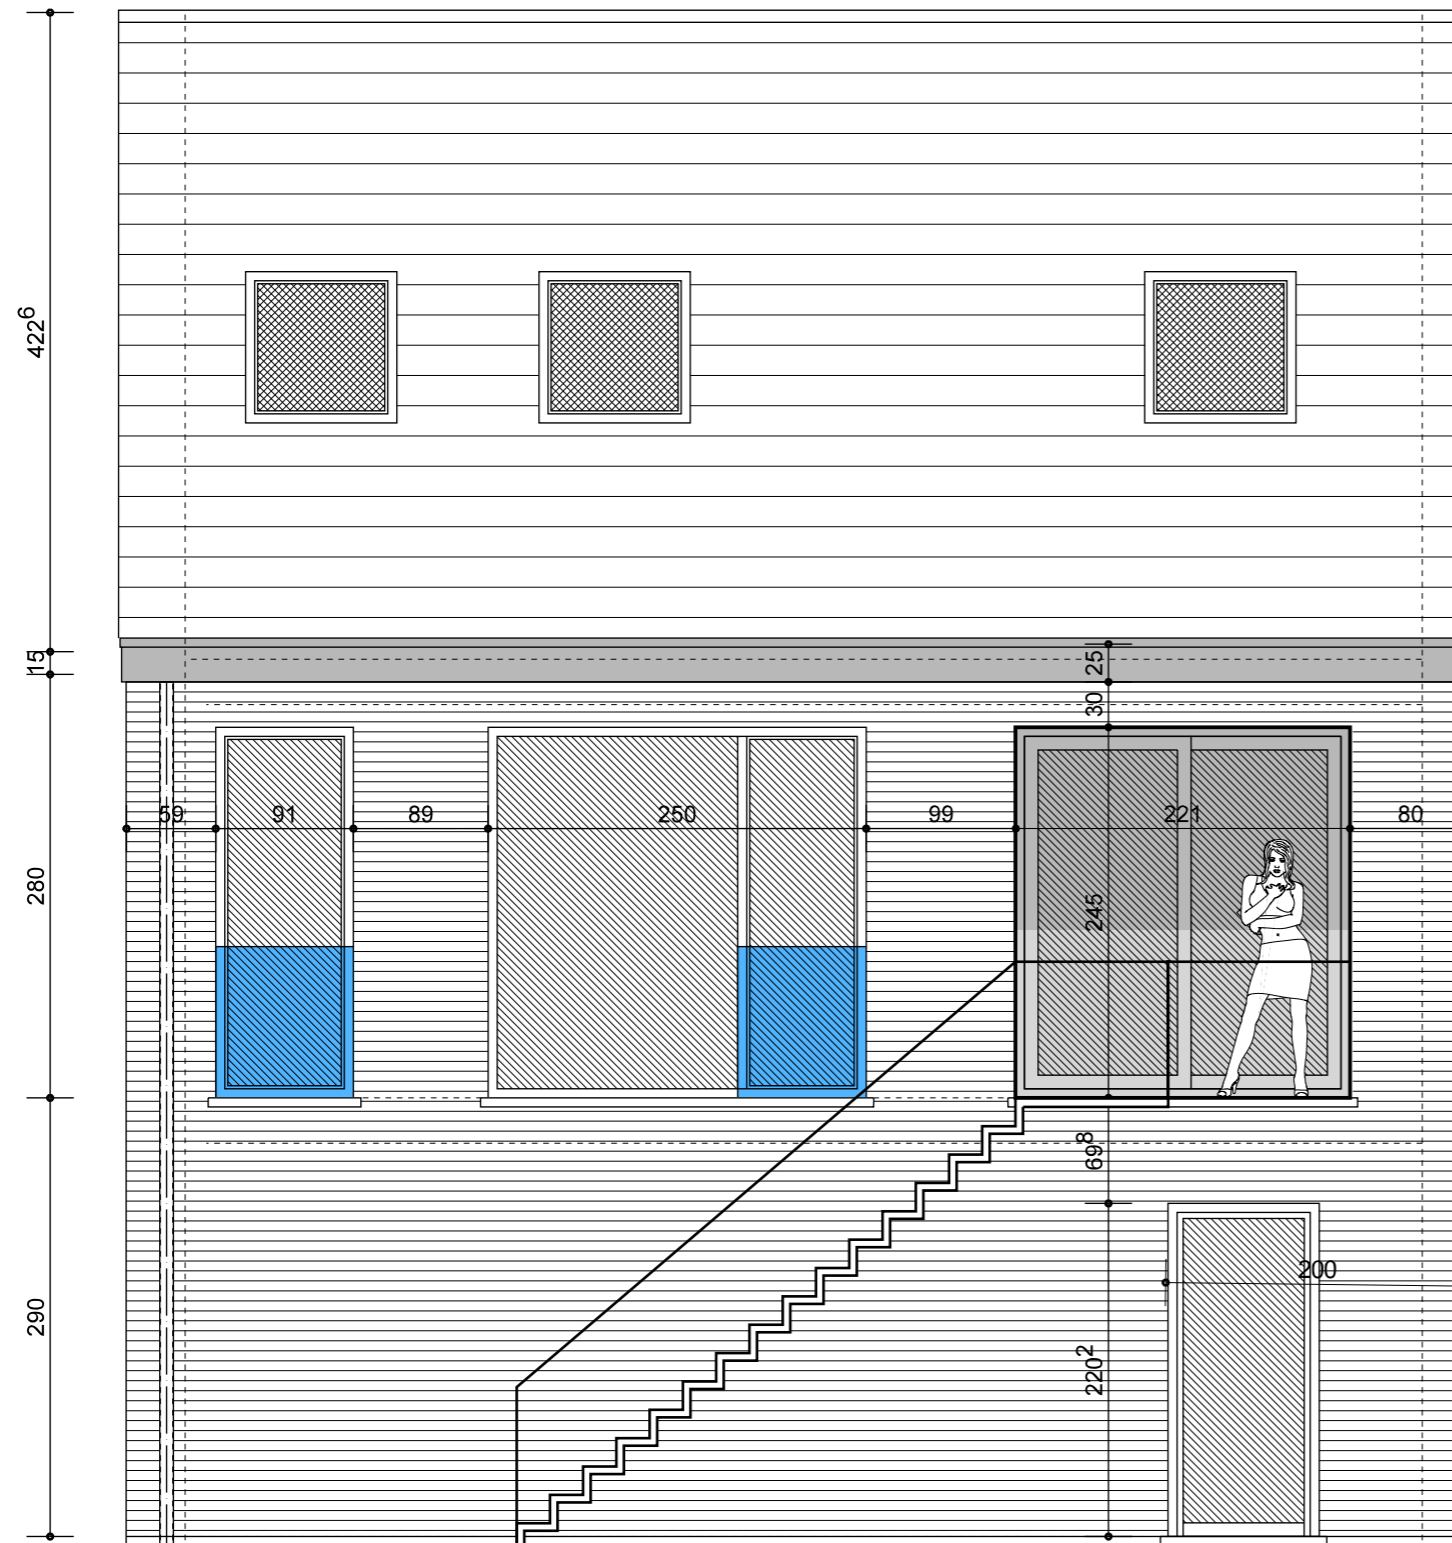

- Gevelsteen agora grijs
- Dakplannen sneldek 600 zwart
- Dakkapel Trespa grijs
- Alu schrijnwerk donkergrijs
- Kroonlijst Trespa Grijs

ACHTERGEVEL