

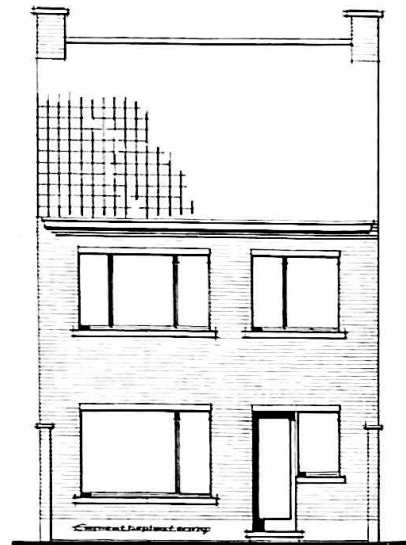



Voorgevel.

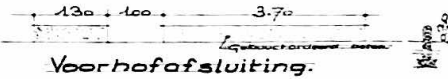


Achtergevel.

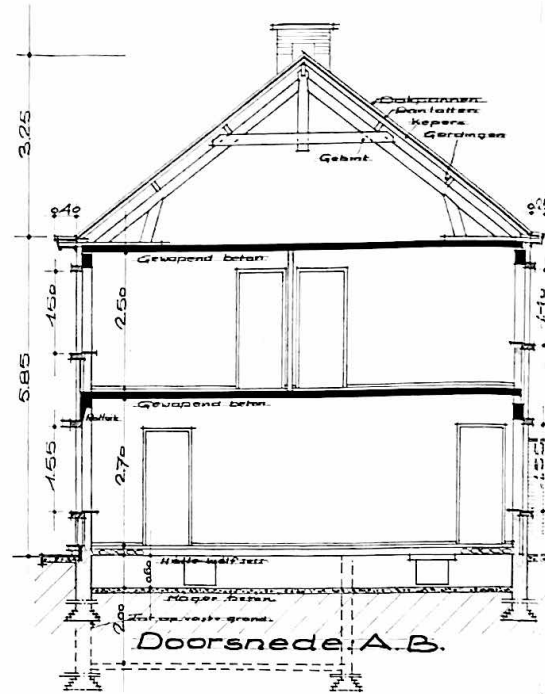


Doorsnede A.B.

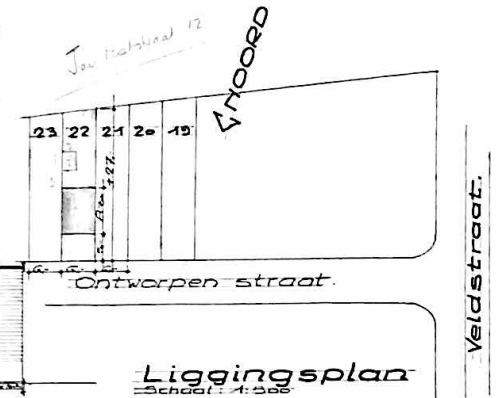


Liggingplan  
Schaal: 1:500

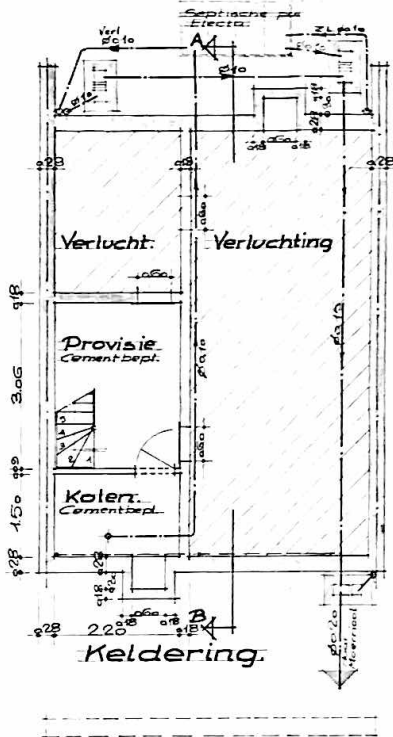

Keldering.

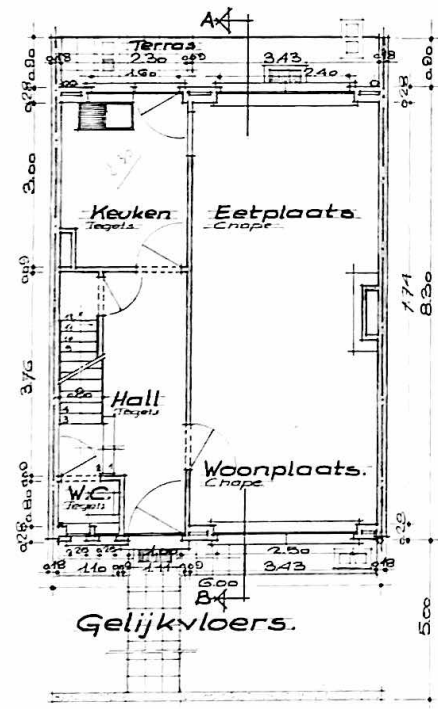

Gelijkvloers.

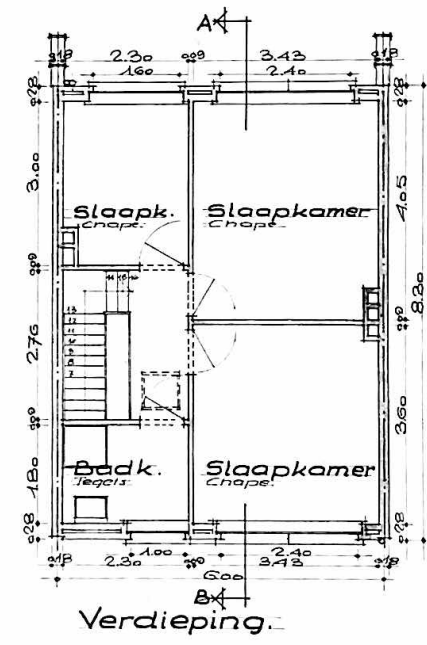

Verdieping.

Eigendom van Mr Kloeck J.  
Gelegen te Putte-kapellen.  
Perceel 22.

Volgens kadaster: Gem. Putte  
Aanvraag tot het bouwen  
van een Woning.

Goedgekeurd: Opgemaakt: Akkoord:  
De Eigenaar De Architect De Aannemer

Premiewet: Bouwmaterialen:  
Gelijkvloers: 33.44 m<sup>2</sup> - Gevels: Rood portement steen  
Verdieping: 37.27 m<sup>2</sup> - Dak: K. dorpels, Blauwe steen  
Tegels: 75.71 m<sup>2</sup> - Geveldekking: Kambado teek  
opp.vt perceel: 106 m<sup>2</sup> - Blauw kunststeen  
opp.vt vrije ruimte: 11.22 m<sup>2</sup> - Panen & Deuren: Kroonlijst  
in hout  
Dak: Rode pannen.

Een enkel blad  
Gevels - Doorsnede.  
Grondpl. a.  
Datum: 8-5-1962.  
Schaal: 25m.p.m.

Aannemer:	Eigenaar:	Architect:
Gewijzigd:	Nagezien:	Dossiernr.:
		62/865.