

# VERKAVELINGSPLAN

Lotnr.	Kadaster	Oppervlakte (m <sup>2</sup> )
1	Sectie C - nrs. 261P (deel) en 262D (deel)	355,40
2	Sectie C - nrs. 260L (deel) en 261P (deel)	427,96
3	Sectie C - nrs. 260L (deel)	732,72
4	Sectie C - nrs. 261P (deel) en 262D (deel)	89,54
5	Sectie C - nrs. 261P (deel), 262D (deel) en 260L (deel)	25,88

- Zone voor:
- Hoofdgebouw
  - Voortuinstrook
  - Zijtuinstrook
  - Achtertuinstrook
  - Lot 5 op te nemen in openbaar domein
  - Servitude voor De Keyserhoeve nrs. 12,13 en 14

Legende lijnen		Legende punten	
	Afsluiting cementbeton		Boom met hoge stam
	Afsluiting gladder draad	150L	Kadasternummer
	Gebouw		Huisnummer
	Constructie_zijgevel		Coördinaatpunt
	Muur hoog		Nieuwe grensmaal
	Bouwsel		Bestaande grensmaal
	Boordsteen/kantsteen		Hoogtepeil in TAW
	Rand verharding		
	Eigendomsgrens		

**Coördinatentabel**  
Hoekpunten (Lambert '72)

Nr.	X	Y
1	145712,384	227708,207
2	145716,131	227734,183
3	145717,123	227734,072
4	145716,522	227730,114
5	145726,865	227728,953
6	145739,502	227729,770
7	145742,681	227713,334
8	145743,525	227708,970
9	145755,900	227707,206
10	145756,331	227699,093
11	145756,438	227694,882
12	145756,276	227691,850
13	145756,159	227690,678
14	145754,449	227682,410
15	145753,042	227678,738
16	145751,175	227675,207
17	145750,206	227673,709
18	145736,325	227679,628
19	145737,094	227687,113
20	145727,998	227691,889
21	145724,933	227693,968
22	145718,507	227697,595
23	145716,456	227698,475
24	145711,110	227699,946
25	145713,182	227709,894
26	145714,634	227717,666
27	145710,643	227700,074
28	145726,960	227732,967
29	145738,737	227733,729
30	145734,726	227705,552


Stad Antwerpen  
20e Afdeling - Sectie C

**Coördinatentabel**  
Opstelpunten (Lambert '72)


Nr.	X	Y
010	145716,798	227772,361
020	145710,422	227740,298
030	145703,965	227702,507
040	145706,049	227685,521

**Beschrijving van de grenzen**

Segment	Fysisch kenmerk	Geraadpleegde bron
24 - 1 - 2	Niet zichtbaar	Volgens metingsplan Landmeter-expert Barf Palmers d.d. 22/06/2017
4 tem 6	Deels midden muur	Volgens meting ter plaatse
6 tem 8 6 - 26	Midden afsluiting	Volgens meting ter plaatse
8 - 9	Niet zichtbaar	Volgens meting ter plaatse
9 tem 15	Niet zichtbaar	Volgens metingsplan Landmeter-expert Barf Palmers d.d. 22/06/2017
15 - 16	Deels midden afsluiting	Deels nieuwe grens
16 tem 20 20 - 24	Rand muur Midden afsluiting	Volgens metingsplan Landmeter-expert Barf Palmers d.d. 22/06/2017
20 tem 22 22 - 4 - 3	Niet zichtbaar	Nieuwe grens
21 - 23 - 12 2 - 3 - 25	Niet zichtbaar	Nieuwe grens
22 - 7 26 - 26	Niet zichtbaar	Nieuwe grens

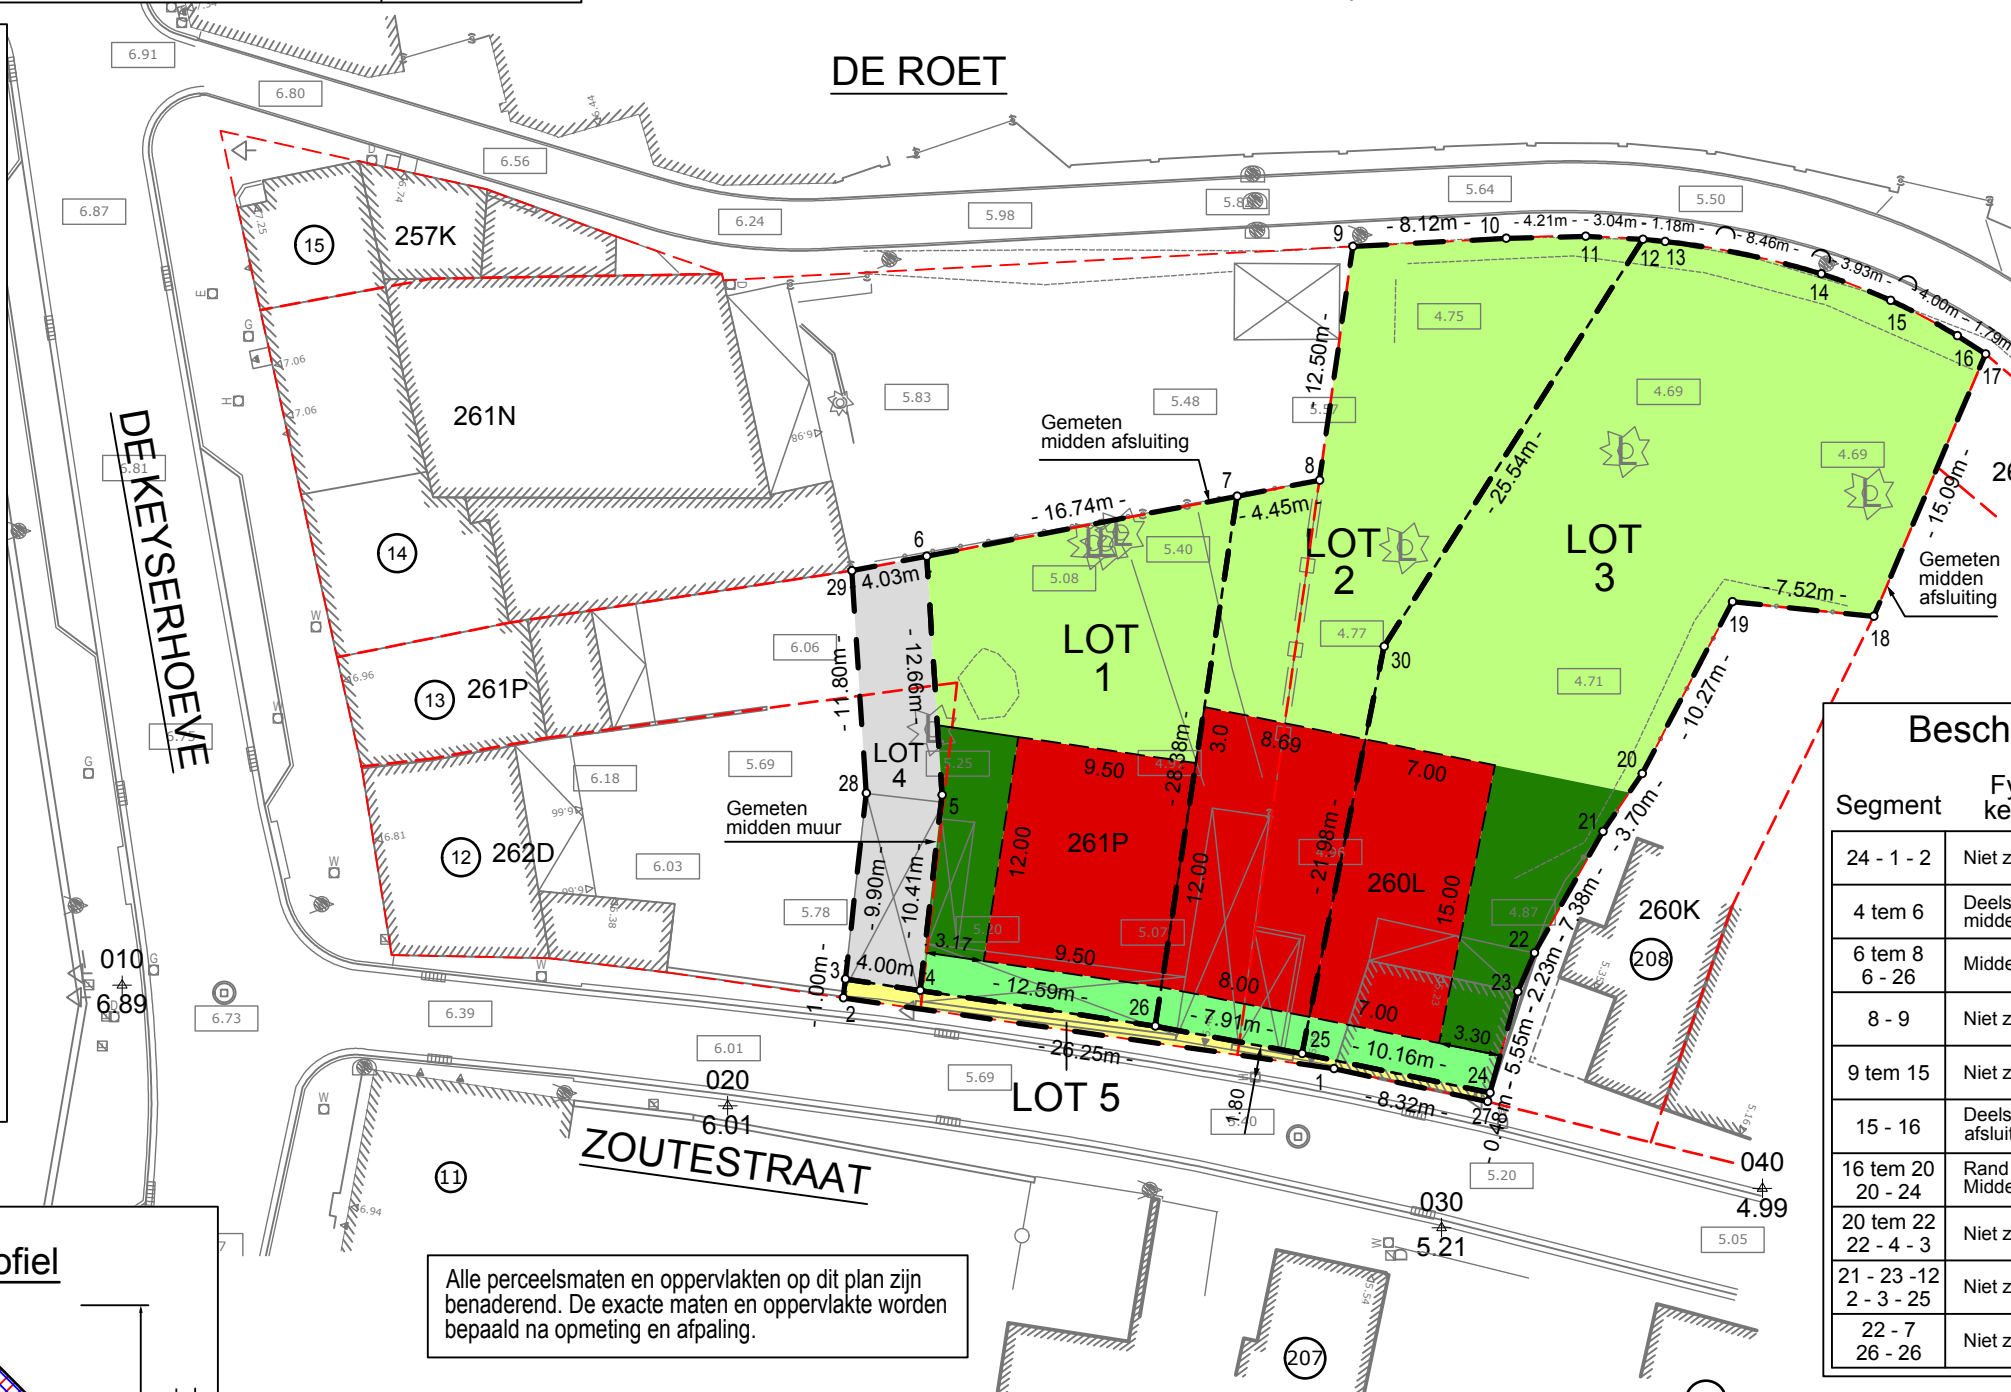

Alle perceelsmaten en oppervlakten op dit plan zijn benaderend. De exacte maten en oppervlakte worden bepaald na opmeting en afpaling.

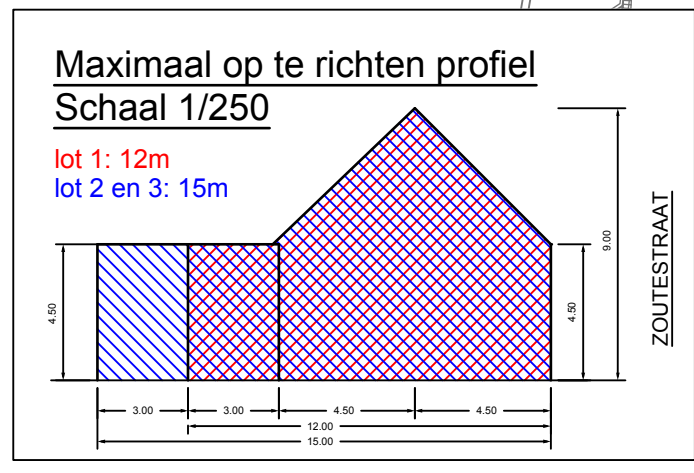

**Stad ANTWERPEN**  
District Berendrecht-Zandvliet-Lillo

Aanvraag tot verkavelingsvergunning van een eigendom gelegen te Zandvliet, De Keyserhoeve - Zoutestraat

Kadastraal gekend als Antwerpen, 20e Afdeling Sectie C - nrs. 262D, 261P en 260L

**VH&C**  
LANDMETERS

**Stefan Van Herwegen**  
(nr. LAN 04/0723)  
**Erik Ceulemans**  
(nr. LAN 04/0676)

Aldus opgemaakt en in plan gebracht door ondergetekende Landmeters - Experten Mortsel, 10 januari 2020

Schaal: 1/400	Bestand: D100-2018 Zandvliet De Keyserhoeve-Zoutestraat.dwg	
Datum	Omschrijving	Get.
E 17-04-2019	Aanpassing na opmerkingen Stad Antwerpen	SSP
F 24-07-2019	Aanpassing i.k.v. wijzigingsverzoek d.d. 22/7/2019	SSP
G 10-01-2020	Aanpassing	SSP

BVBA VH&C  
Guido Gezellelaan 110 - B 2640 Mortsel - 03/440 02 68  
info@vhlandmeters.be