


GELIJKVLOERS

ZOLDERVERDIEPI

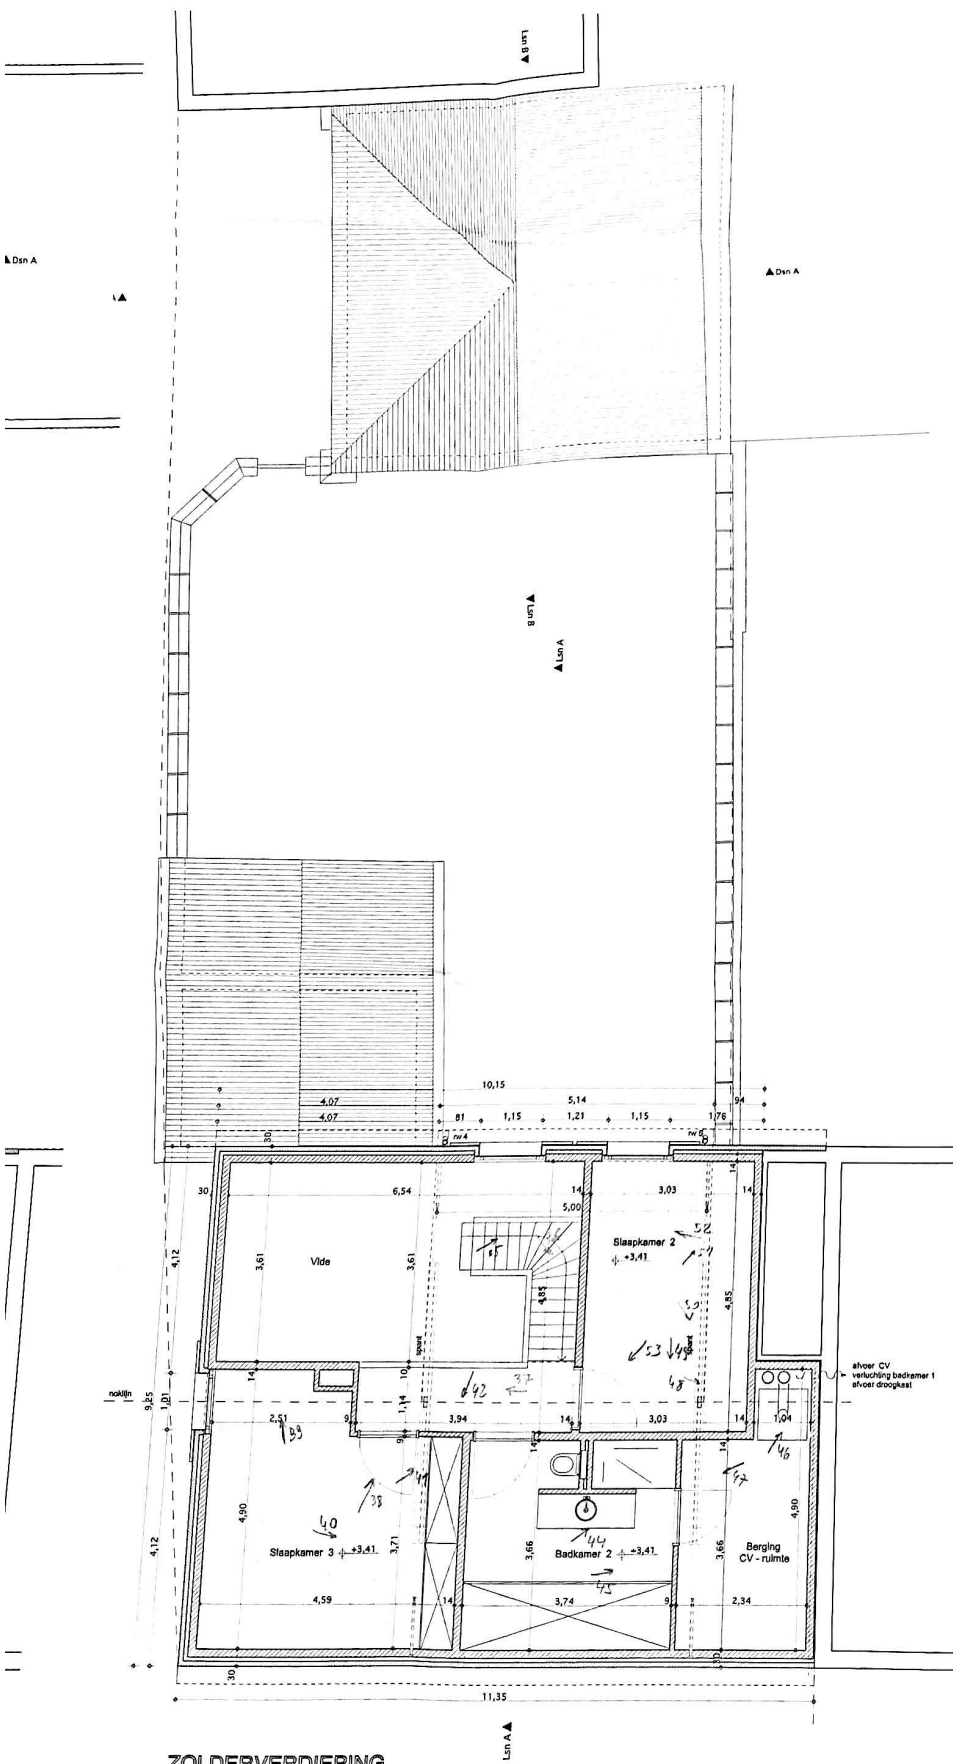

ZOLDERVERDIEPING

INPLANTINGSPLAN schaal 1/500

- LEGENDE materialen**
- bestaande constructie
 - funderingsmetselwerk
 - anelbouwmetselwerk
 - gevelmetselwerk
 - metselwerk in cellenbeton
 - gew. beton
 - licht gew. beton
 - isolatie
 - plattelen
 - af te breken constructie
 - lichte wandjes
 - hout
 - chape
 - luchtleidingschape
 - aangevulde grond
 - grond
- LEGENDE riolering**
- afvoer regenwater
 - afvoer huishoudelijk water
 - afvoer WC
 - TP: toesichtput
 - Kolkput
 - ventilatiegrootter

HERBOUWEN HOEKWONING

PROVINCIE ANTWERPEN

2.0209

BOUWAANVRAAG

bouwplaats	DE KEYSERHOEVE 28 2040 ZANDVLIET KAD SECTIE .C n°229H 20° afdeling		
architect	DANIEL WILLEKENS 2018 ANTWERPEN VAN GEERTSTRAAT 9 T. 03/235 03 47 F. 03/236 50 85 M. 0475/ 51 36 87		
opdrachtgever	CLOOTS - DAEMS SIEKERSLAAN 28 2940 STABROEK		
ingenieur			
veiligheidscoördinator			
planning	PLANNEN NIEUWE WONING		1:50
wijzigingen	omschrijving BESTAANDE TOESTAND DEFINITIEF ONTWERP BOUWAANVRAAG	Index	Datum 20-10-02 16-05-03 16-05-03

16-05-2003

BA 02/3