

# Hoofdschakelkast

		30mA	300mA		
		40A	40A		
A	B	C	D	E	
A	A	A	A	A	
20A	20A	20A	16A	32A	


- 3f - 3 Fazig
- 30mA - Verliesstroombeschakelaar
- 300mA
- V - Voorkeurschakelaar
- T - Timmer (klok)
- A - Automaat
- Z - Zekering
- R - Relais
- Res - Reserveplaats
- TR - Transfo 220V-12V

## Aanzicht schakelkast


INSTALLATEUR		Patrick Hahn	
Adres	Weeljiens 9/2	2040	Zandvliet
BTW	BE 0886.992.150		
Datum	5 augustus	2019	<i>Heebuy</i>
Handtekening			

KEURING	
Naam	
Datum	
Handtekening	

WERF	
Naam	VANDEN CAMP
Adres	Populierenlaan 26 2940 Hoevenen
Handtekening	

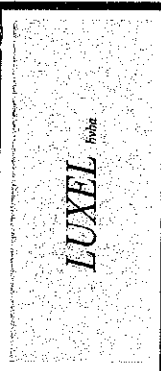


# Hoofdschakelkast

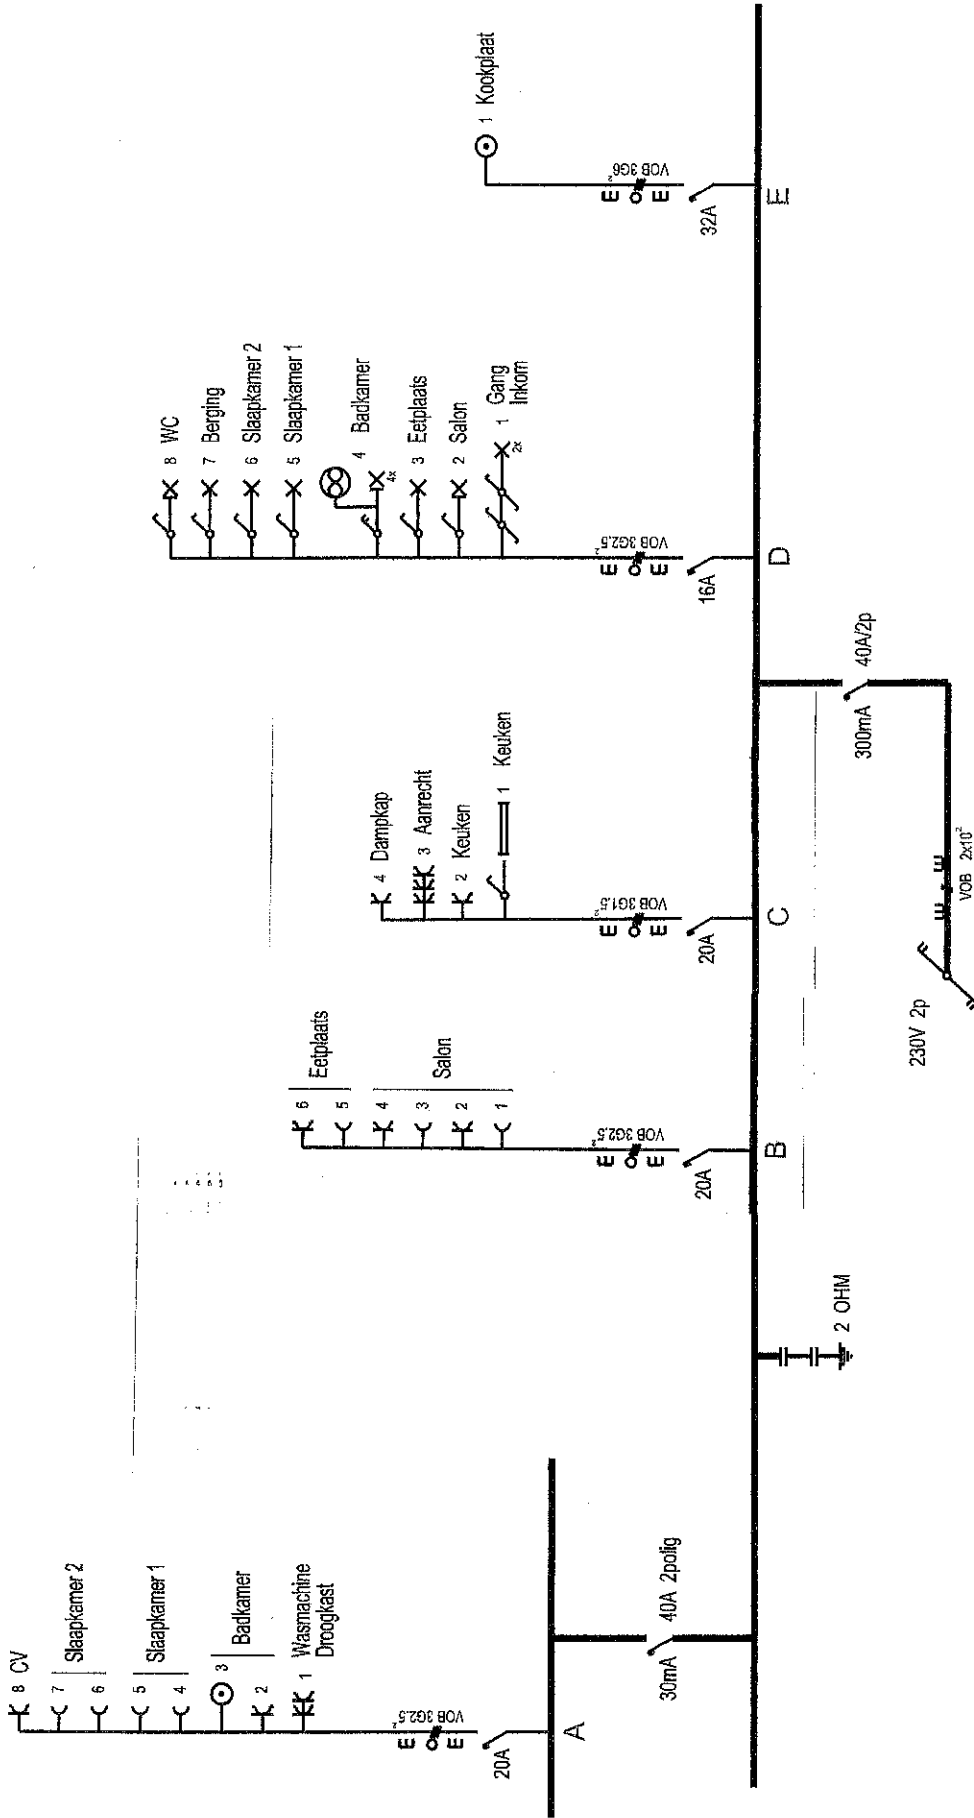

## Eendraadsschema

INSTALLATEUR		KEURING		WERF	
Naam	Patrick Hahn	Naam		Naam	VANDEN CAMP
Adres	Weeljiens 9/2 2040 Zandvliet	Datum		Adres	Populierenlaan 26 2940 Hoevenen
BTW	BE 0886.992.150	Handtekening		Handtekening	
Datum	5 augustus 2019				
Handtekening	<i>Hahn</i>				



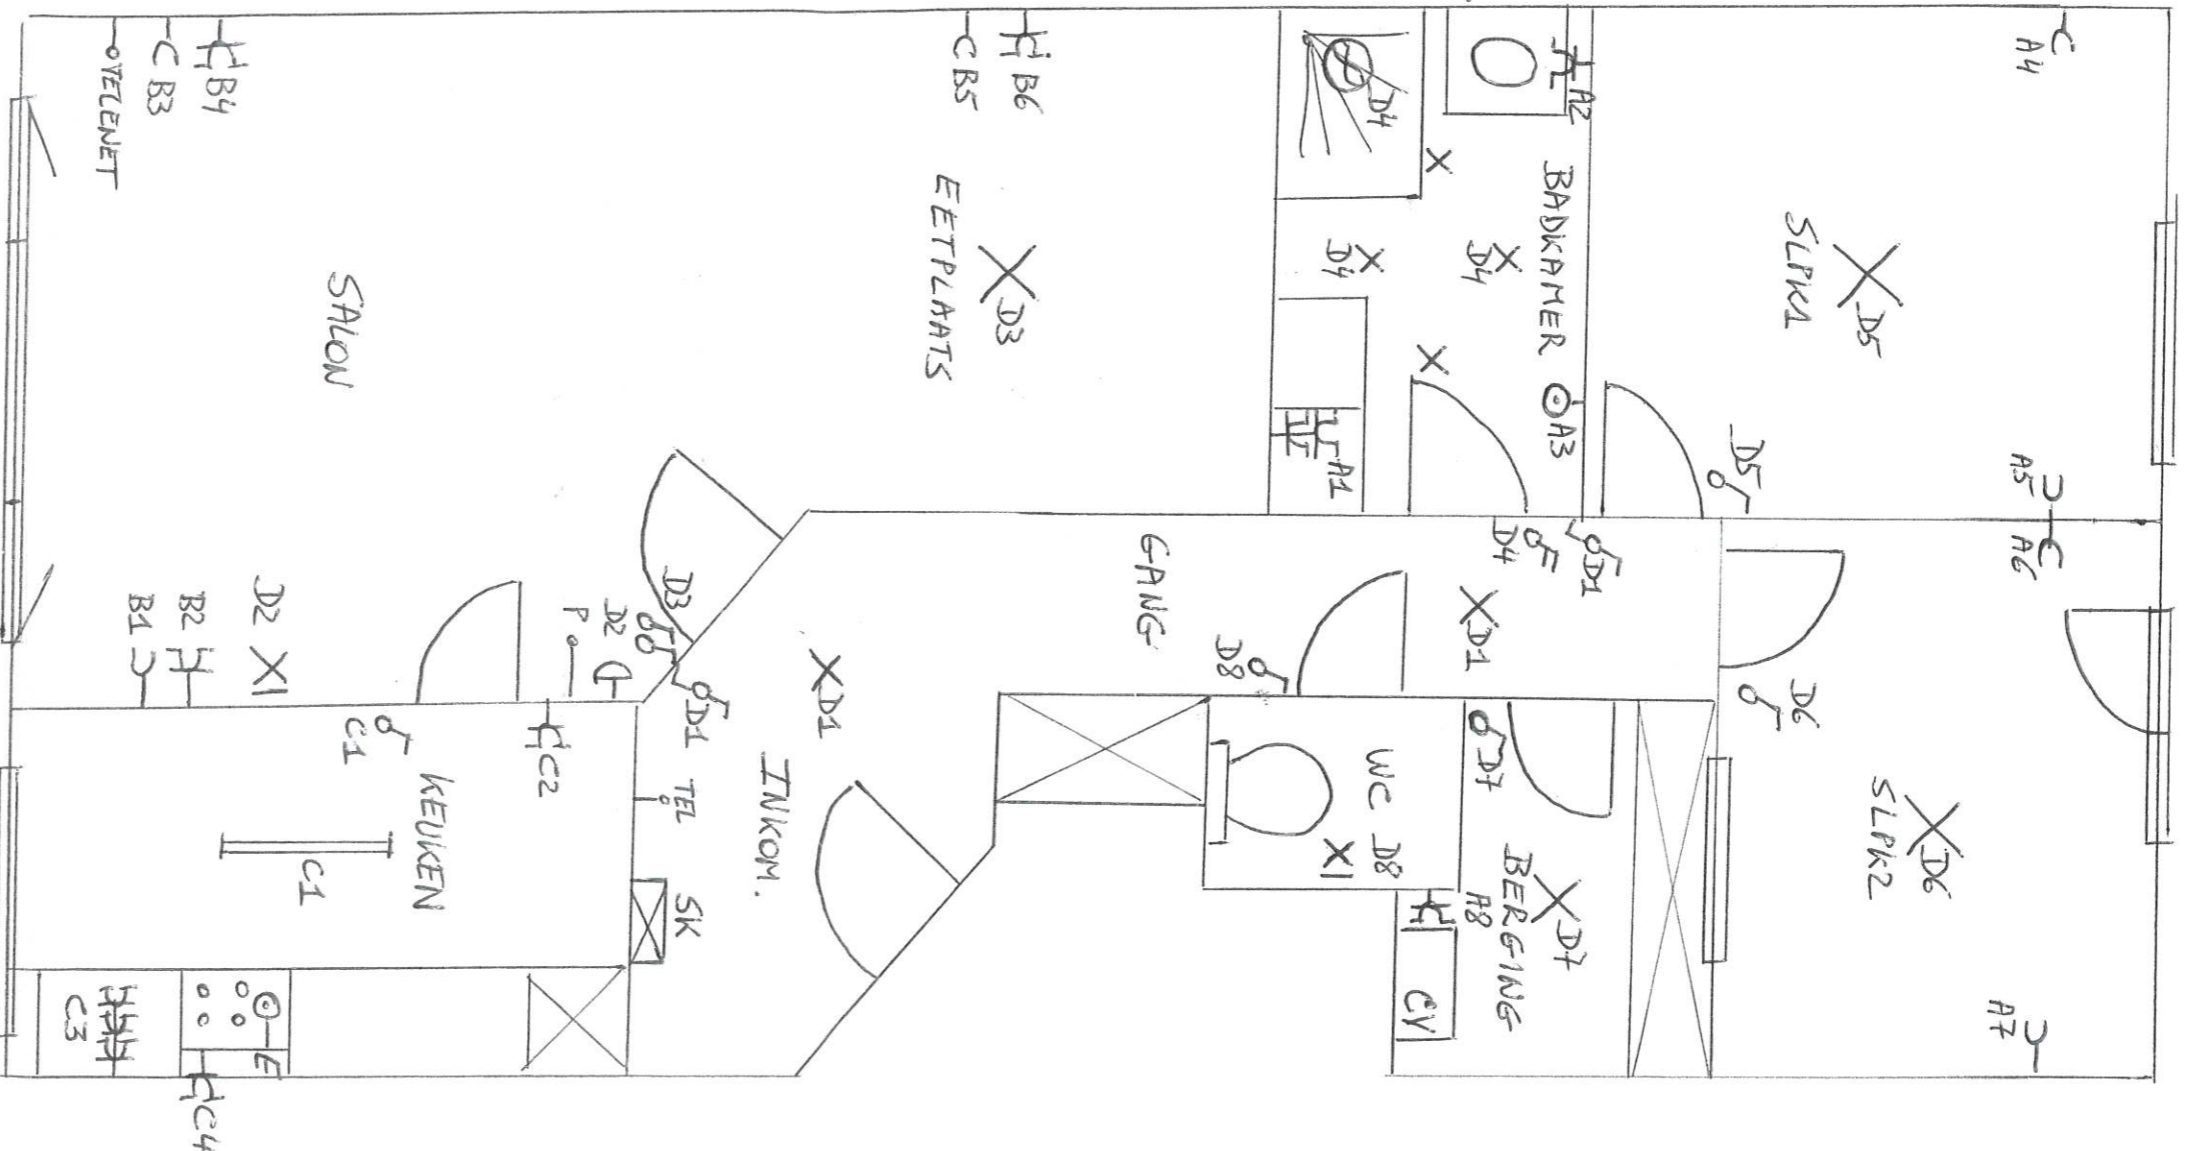

**INSTALLATEUR** Patrick Ham  
 Adres Weeldijens 9/2 2040 Zandvliet  
 BTW BE 0886.992.150  
 Datum 5 augustus 2019  
 Handtekening *Patrick Ham*

**KEURING**  
 Naam  
 Datum  
 Handtekening  
*13/08/19*  
*[Signature]*

**WERF**  
 Naam VANDEN CAMP  
 Adres Populierenlaan 26 2940 Hoevenen  
 Handtekening