




GEWELKYVOERS.

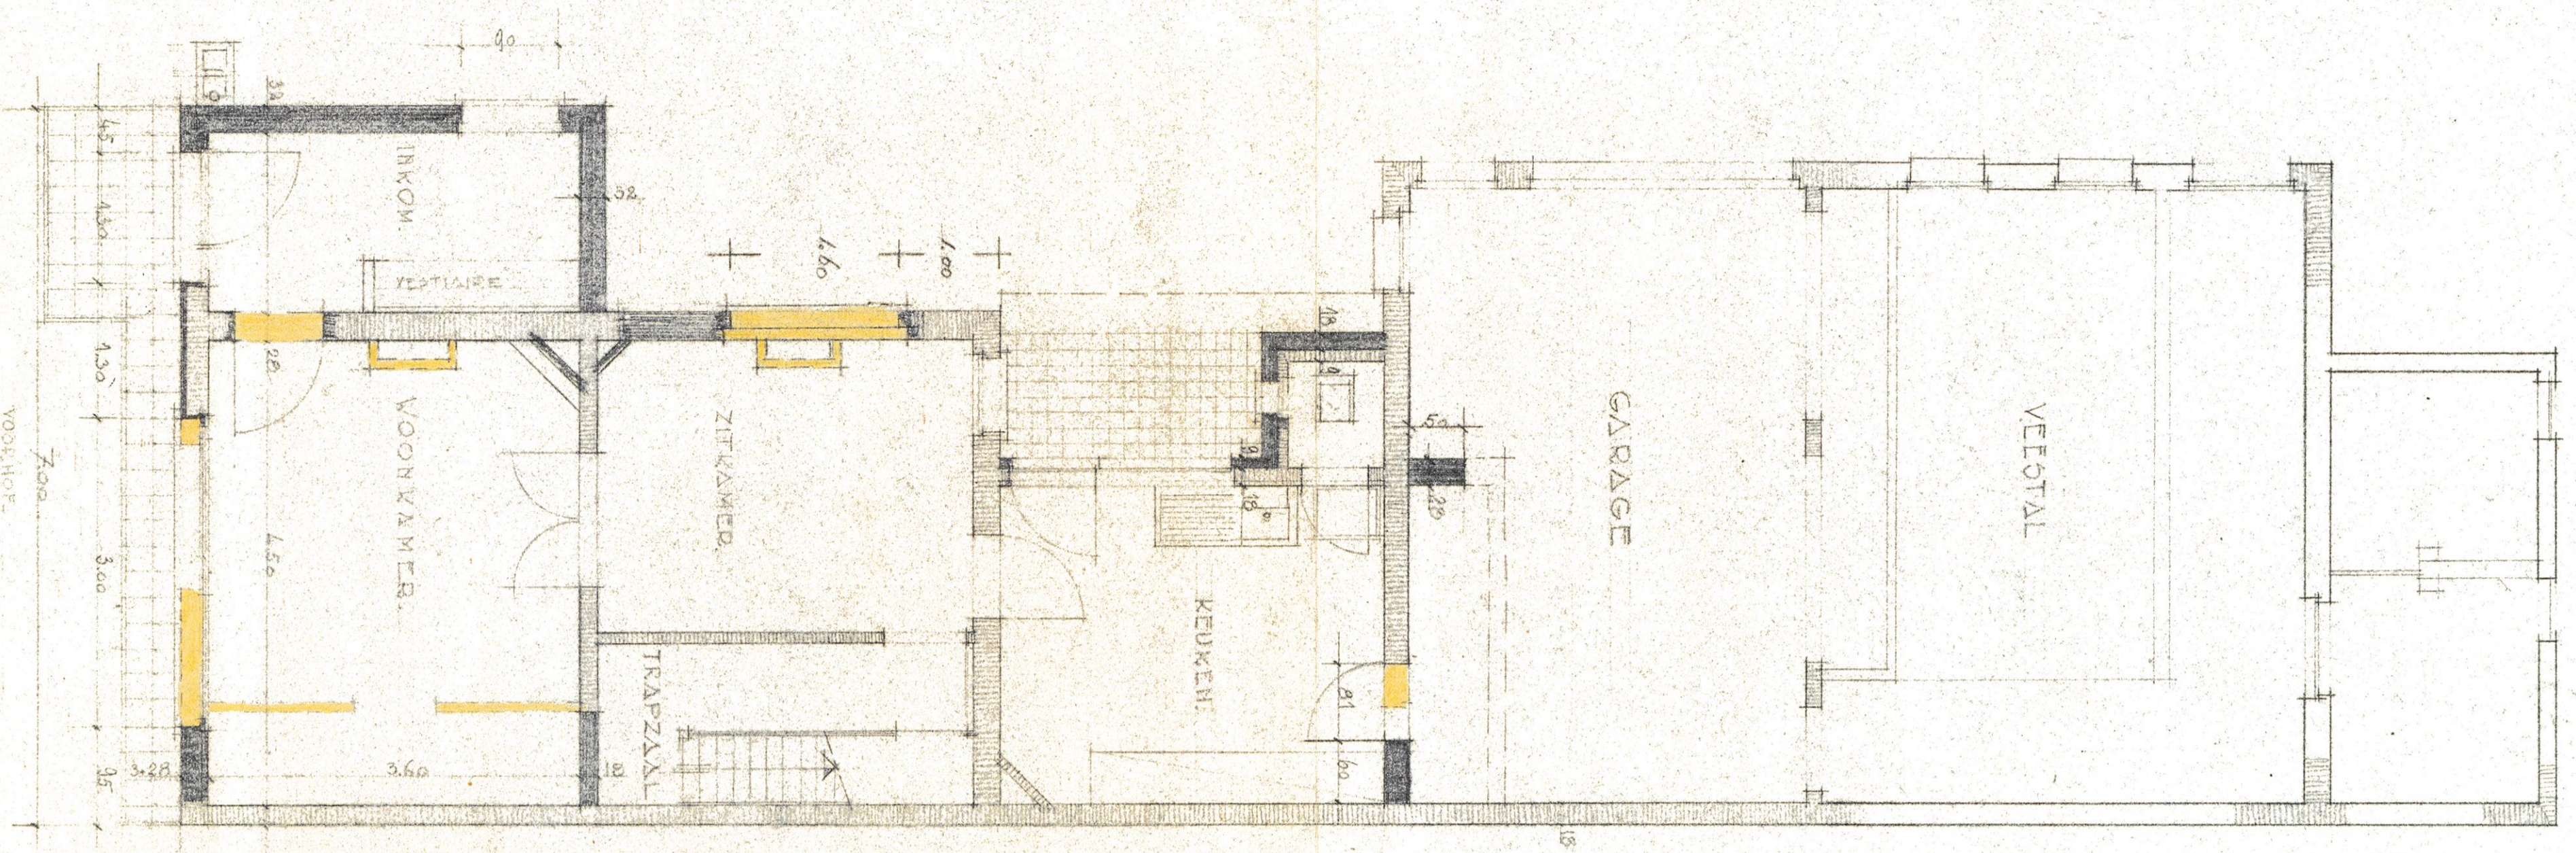


VERDIEPING.

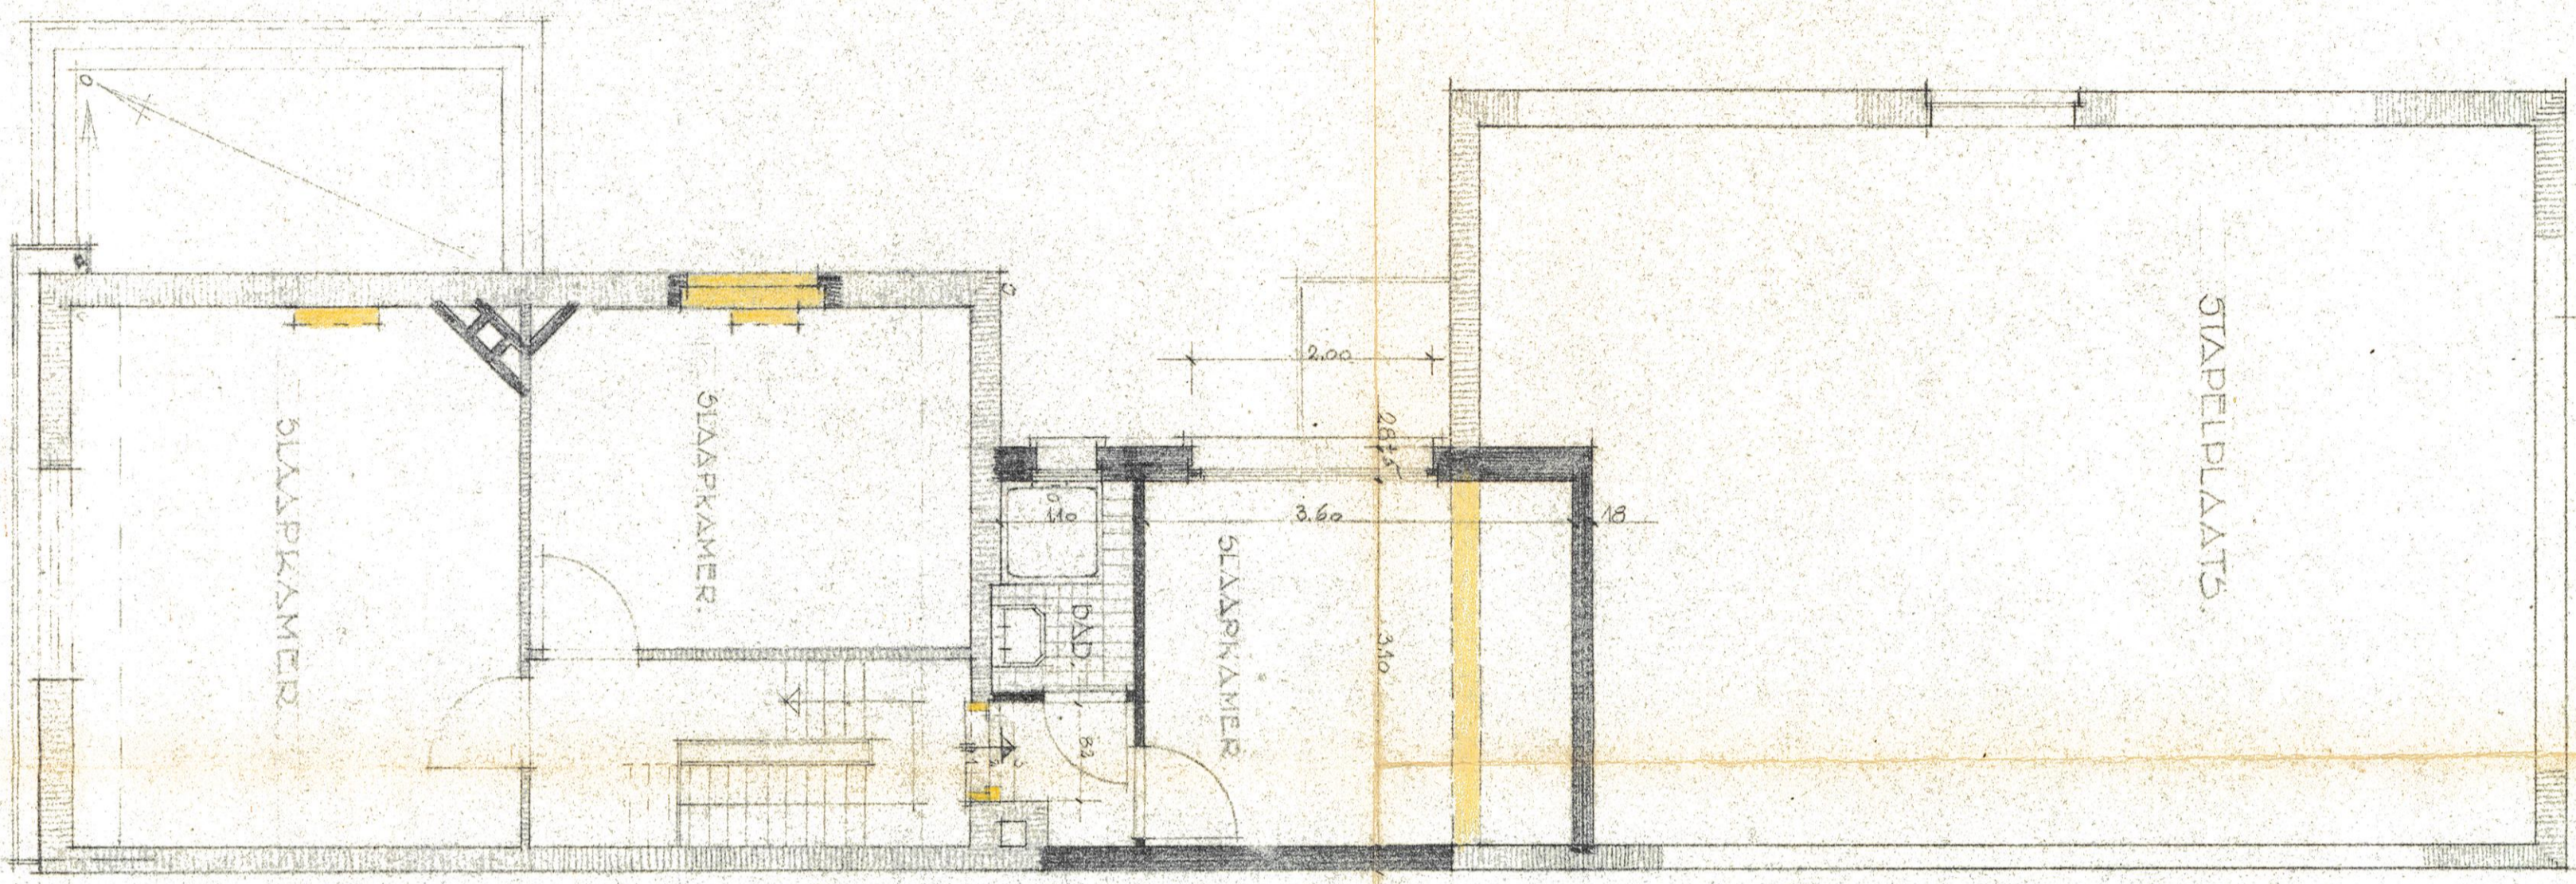


ZUGEVEL

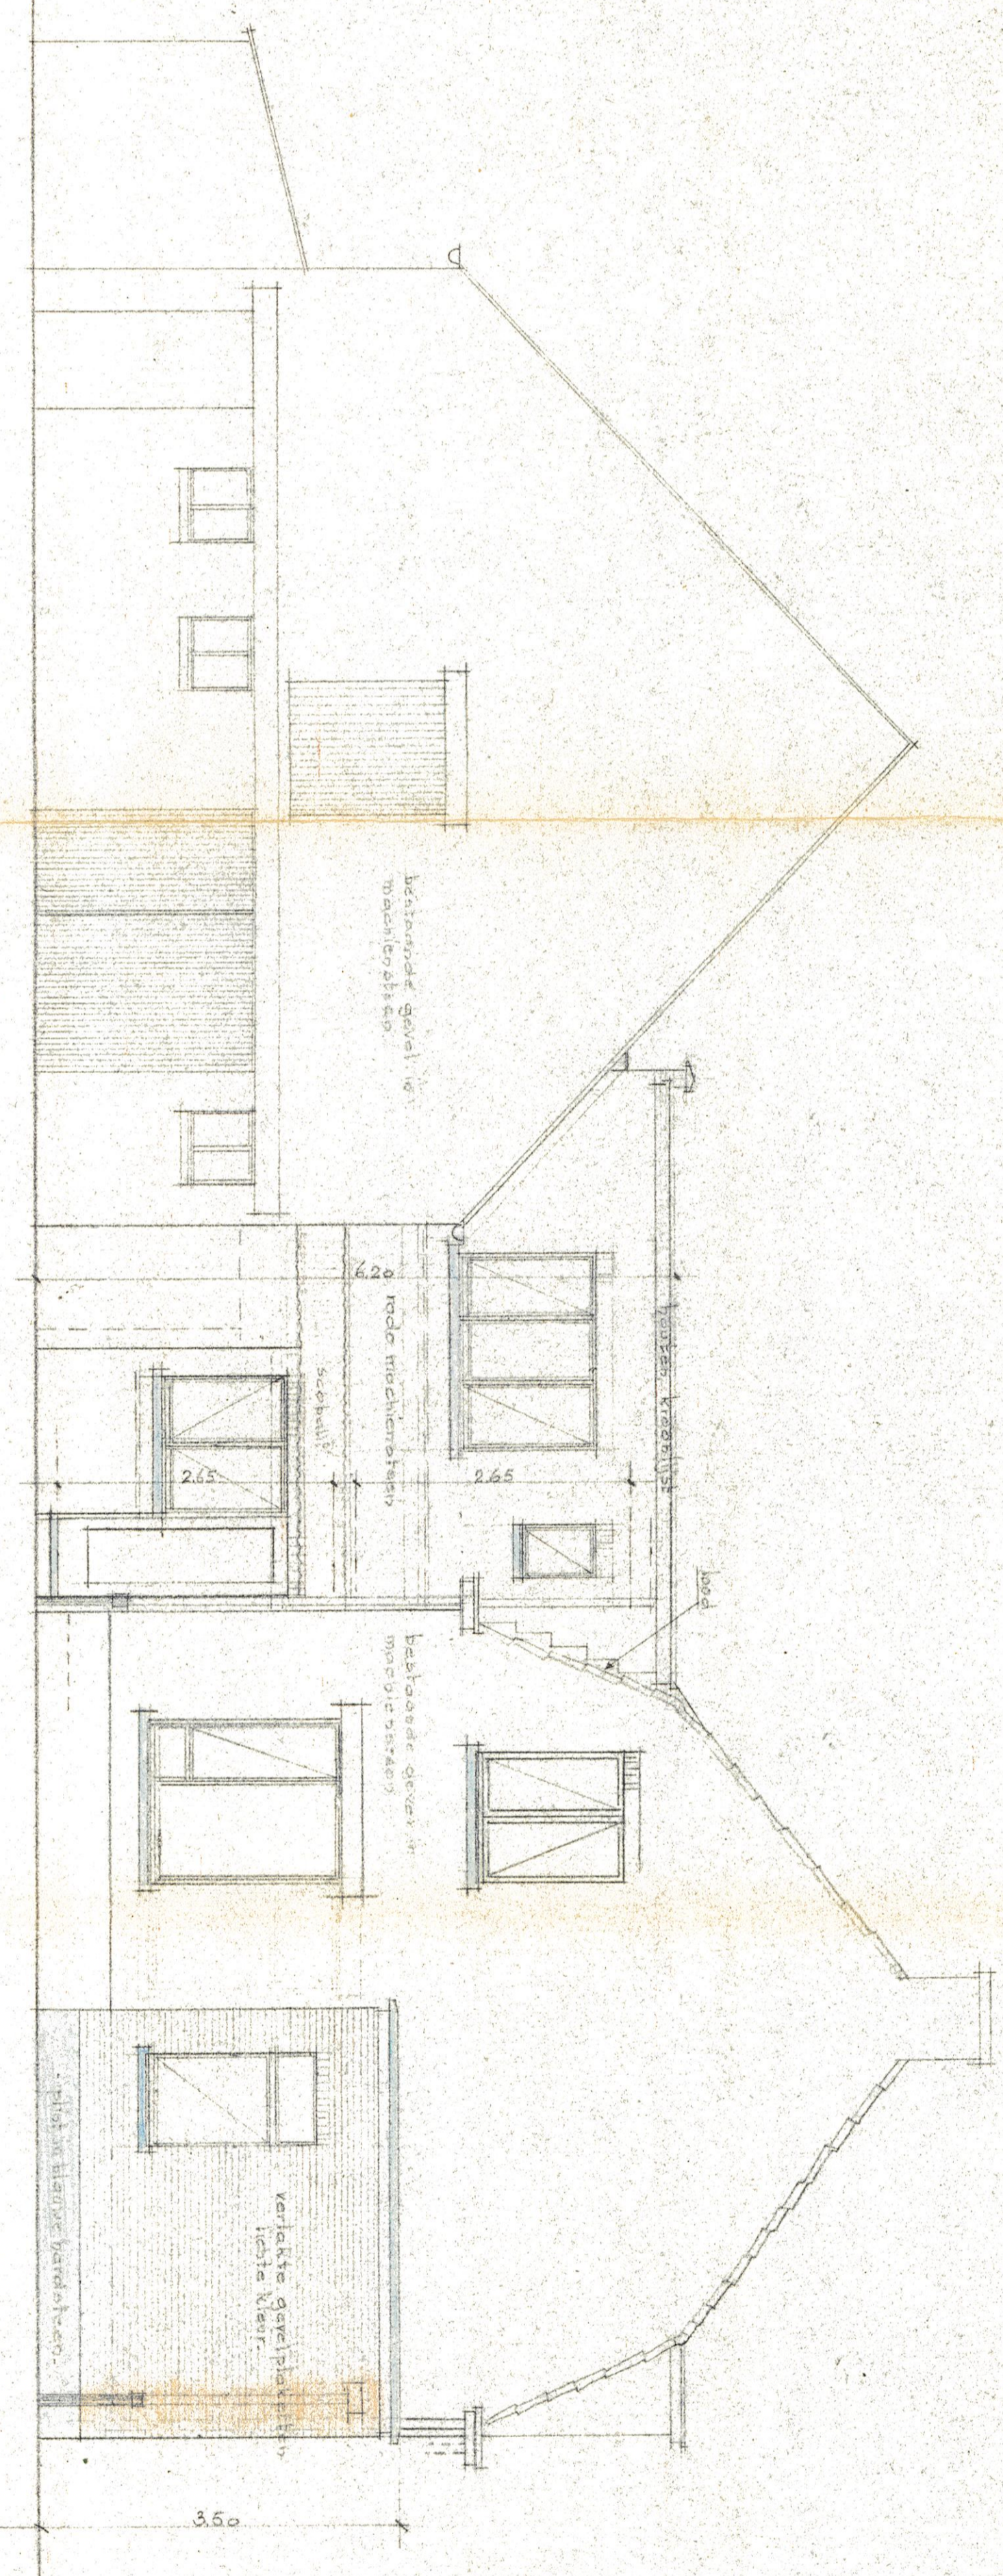

VOORGEVEL

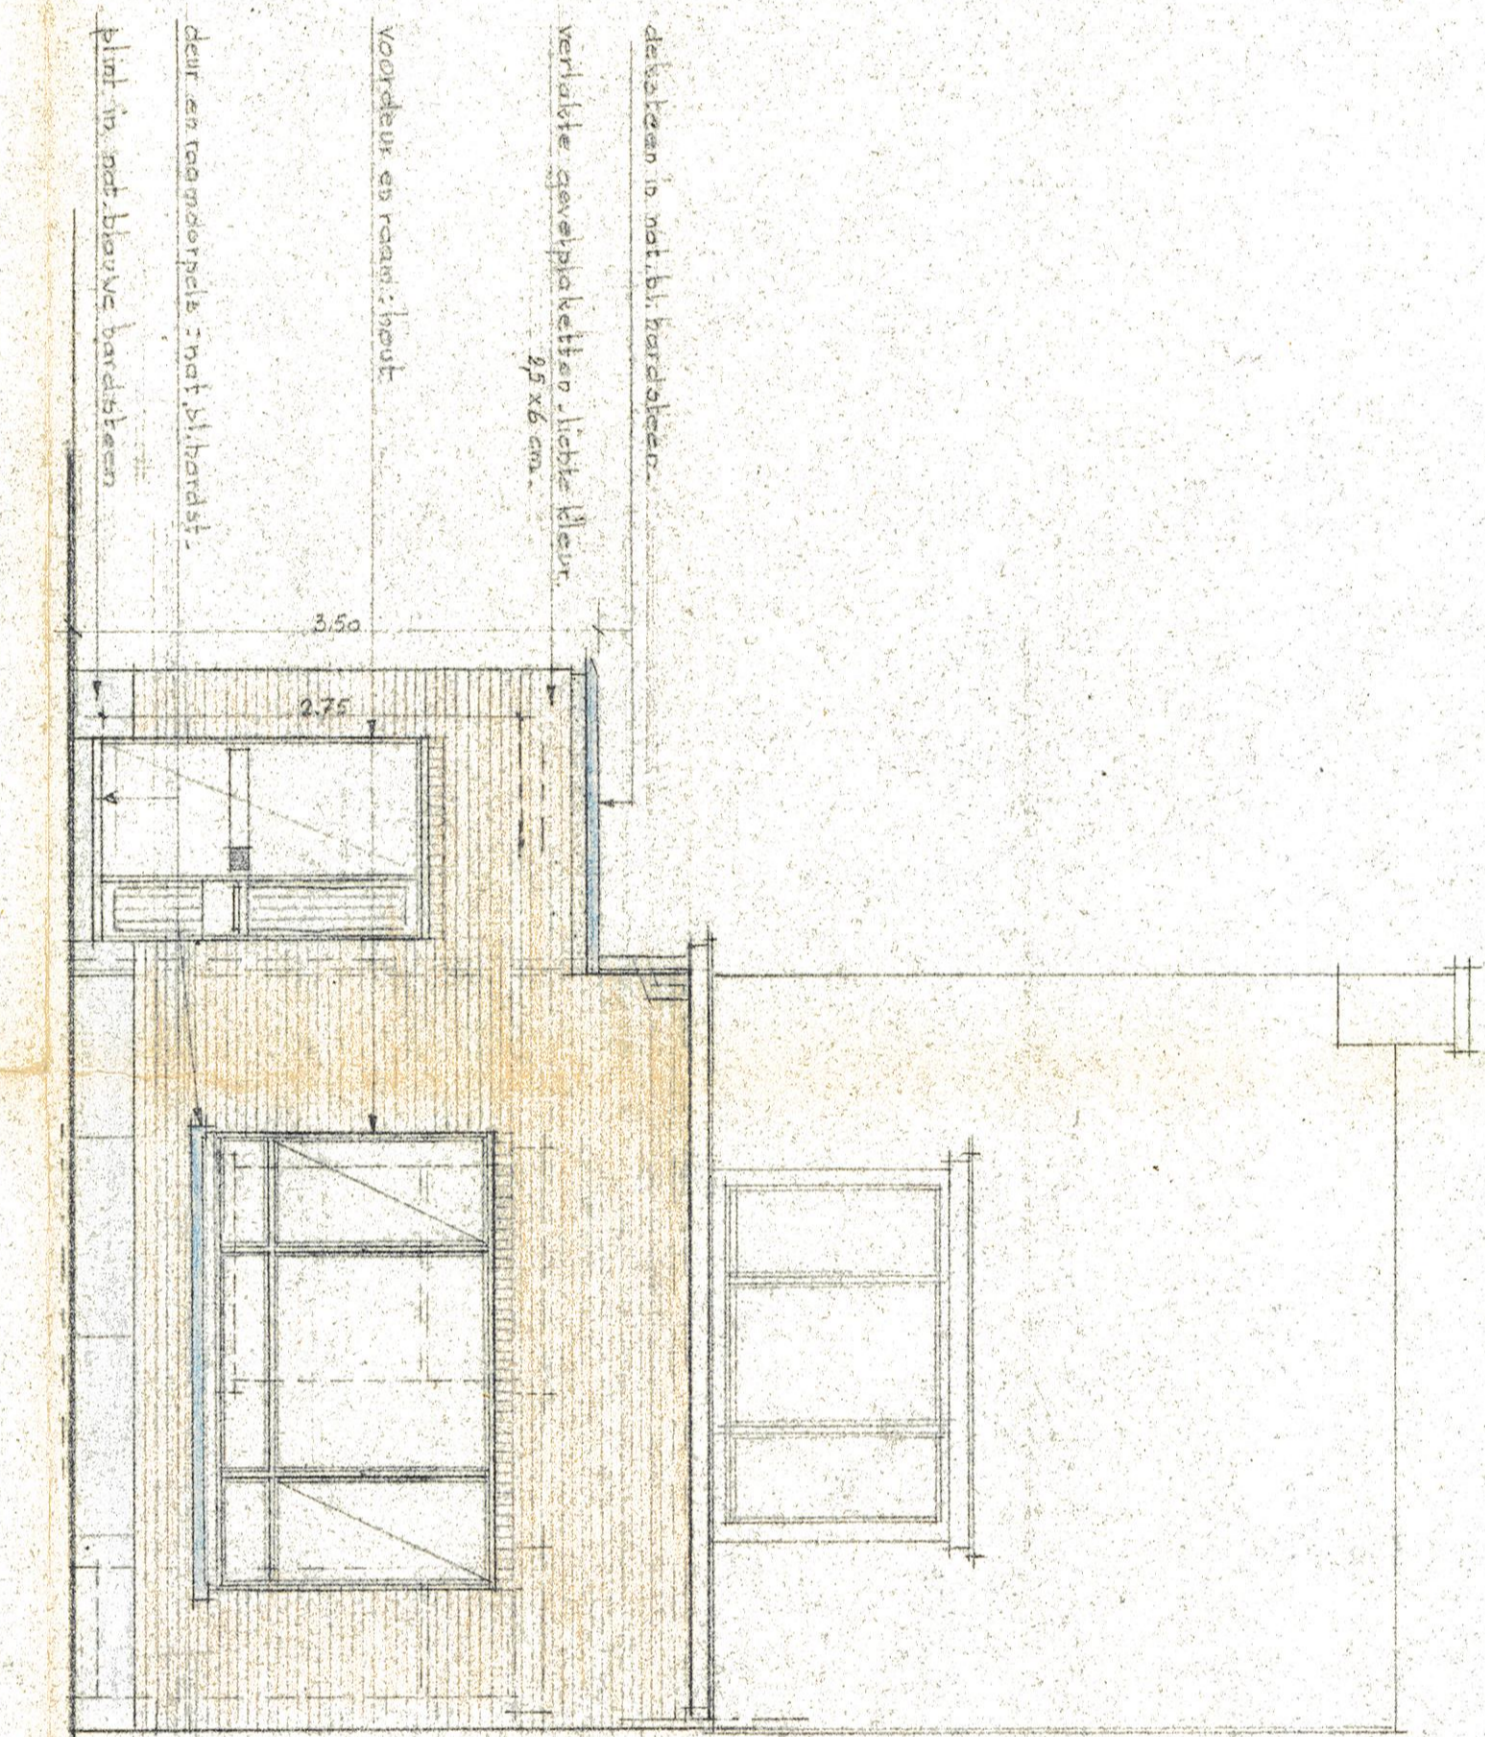

DOORSNIDE A.B.

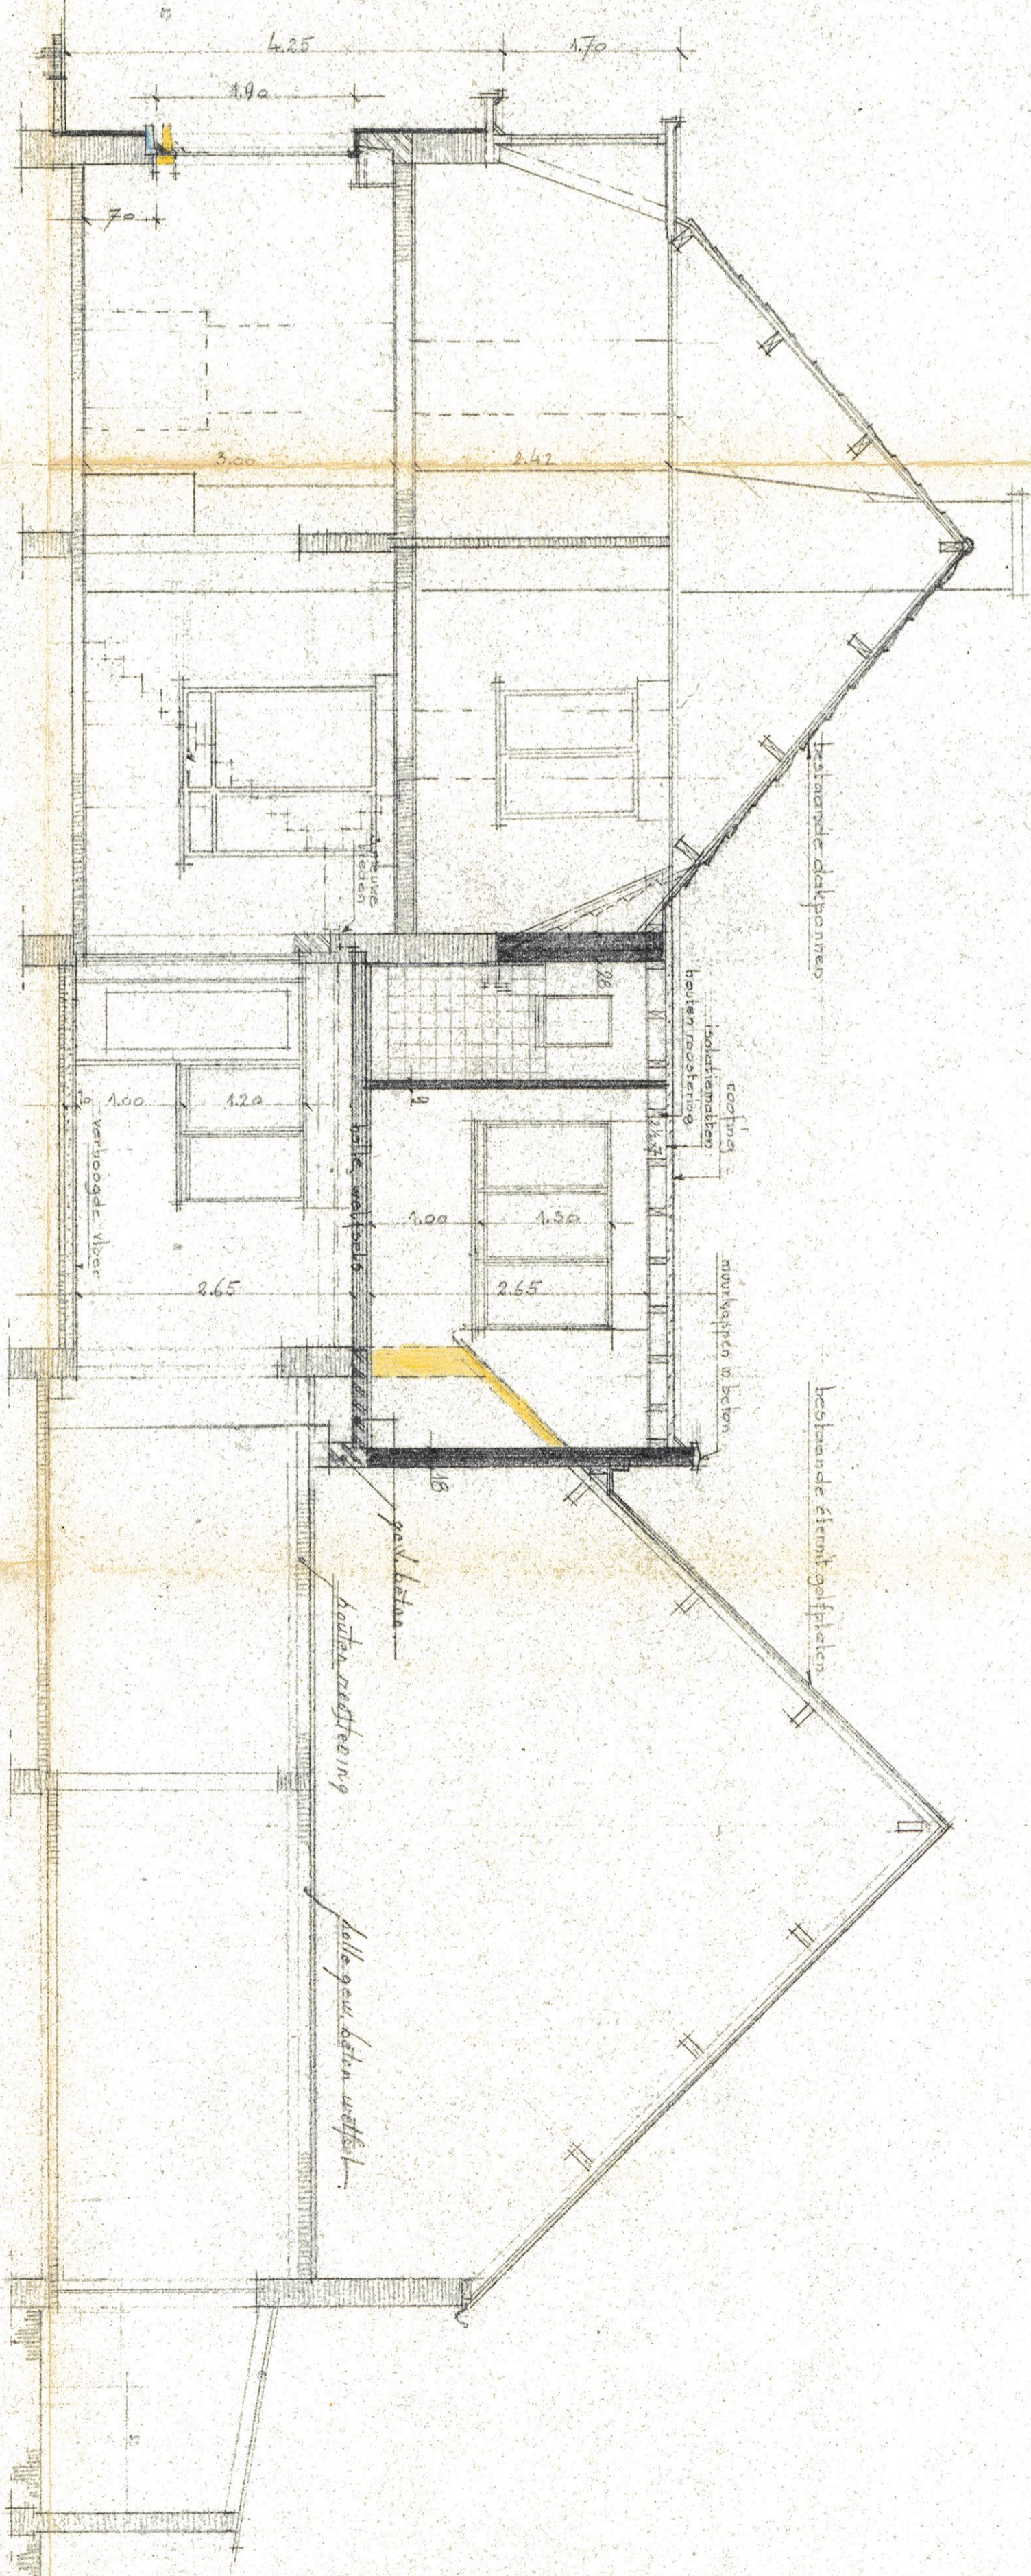

LEGENDE

ROOKAAND
 NIEUW METSELAERK
 A. T. DE BEEKEN
 G.W. PEVON

ONTWERP VOOR HET UITVOEREN VAN
 VERDROTINGWERKEN
 AAN
 WOONHUIS TE STADROEK.
 HOOG EINDE 65
 EIGENDOM VAN:
 DE MEER GAUYCKENS
 WONENDE: DORPSTRAAT 74 TE STADROEK.

DE EIGENAAR

DE ARCHITECT

DE AANNEMER

ARCHITECT:
 ROEYLANDER, AA
 PRINCE A. N. 68
 BODEMSTREEK 45
 WILHELM - ANTWERPEN

III