

1

voorgevel

1 : 100

DOSSIER

dossier nr. : 22_293 - Marien Berendrecht
 plan : BA_woning_G_N_2_voorgevel
 plan nr. : A4H_01
 datum : 23/11/2022
 schaal : zoals aangeduid
 datum laatst bewaard : 23/11/2022 16:43:04 door : nv

BA2


ARCHITECT

AR-VO
 Architectuur, vorm & omgeving

AR-VO
 Heiken 81D
 2960 Brecht

Tel. : 03/349 23 70
 Email : info@AR-VO.be

Alle maten zijn slechts indicatief en louter informatief.

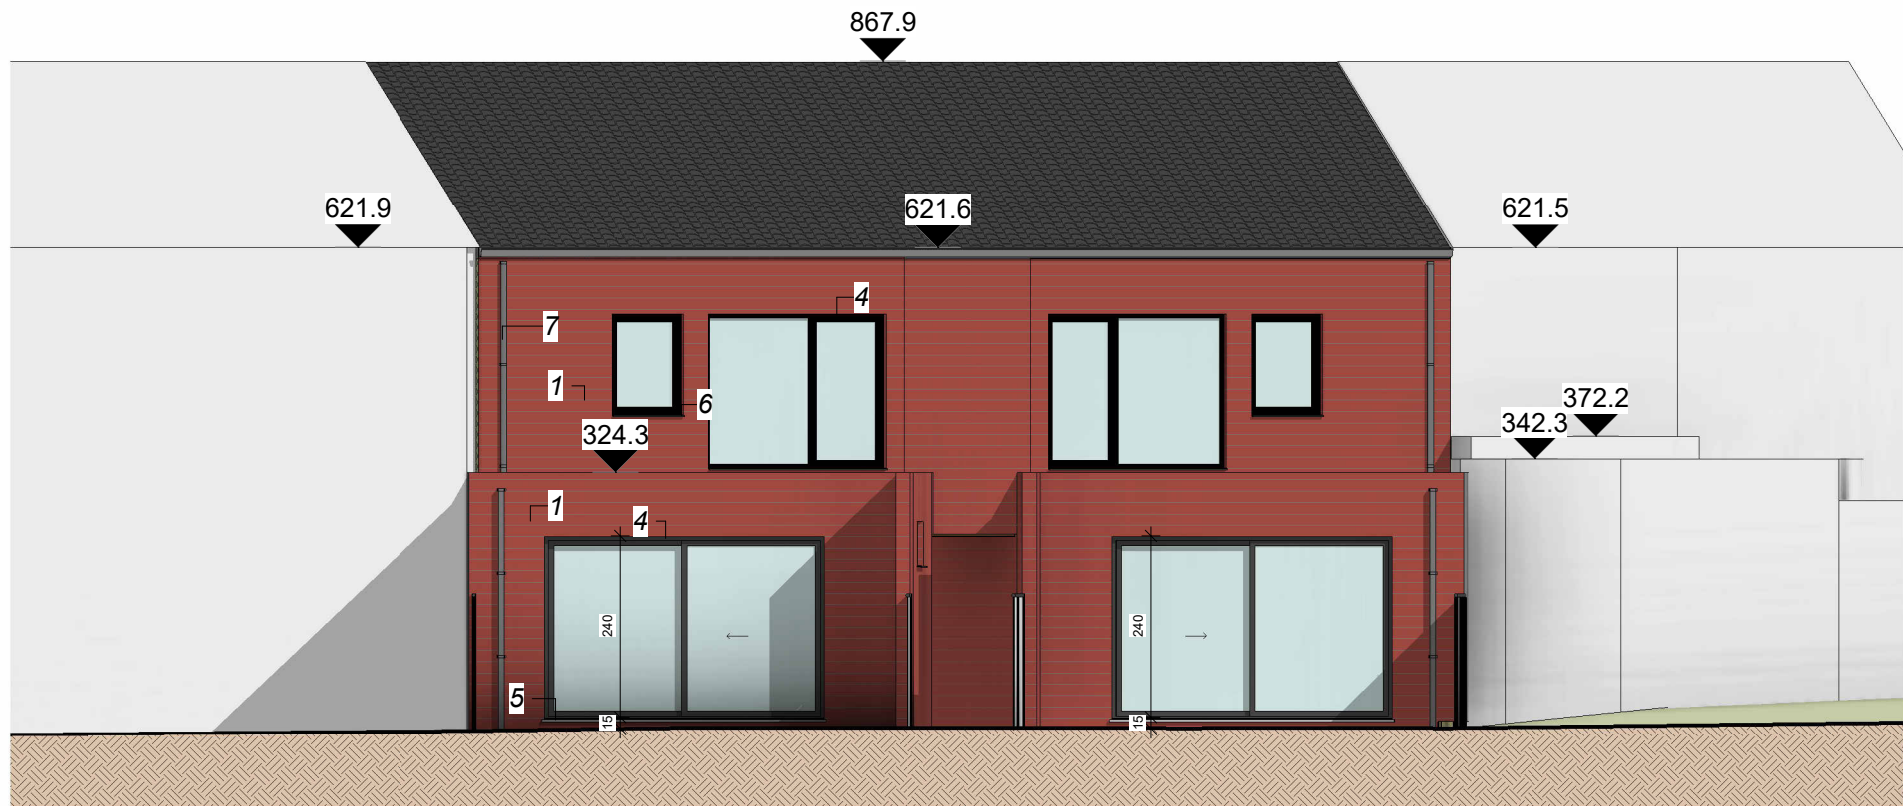

1

achtergevel niv 0

1 : 100

DOSSIER

dossier nr. : 22_293 - Marien Berendrecht
 plan : BA_woning_G_N_3_achtergevel niv 0
 plan nr. : A4H_02
 datum : 23/11/2022
 schaal : zoals aangeduid
 datum laatst bewaard : 23/11/2022 16:43:08 door : nv

BA2

ARCHITECT

AR-VO
 Architectuur, vorm & omgeving

AR-VO
 Heiken 81D
 2960 Brecht

Tel. : 03/349 23 70
 Email : info@AR-VO.be

Alle maten zijn slechts indicatief en louter informatief.



