


526

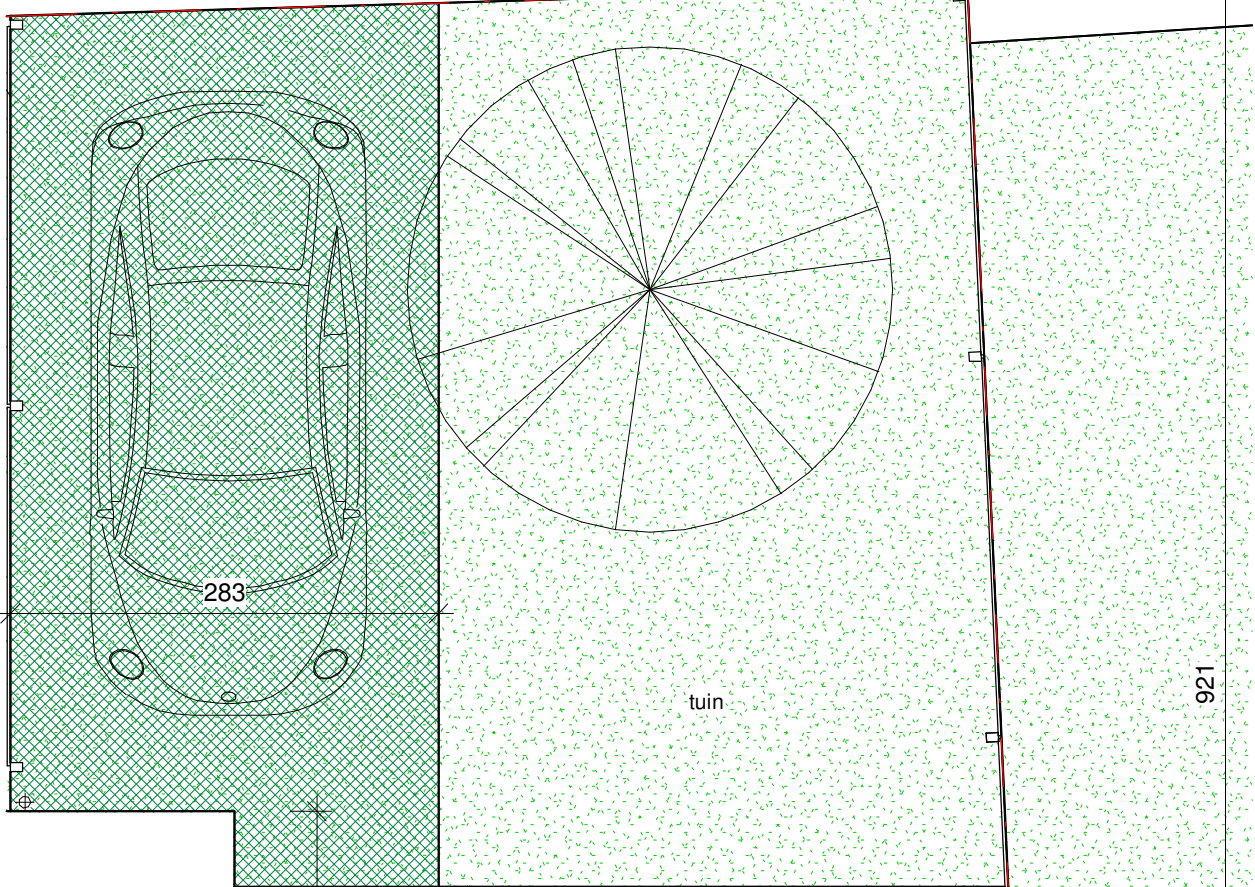

921

376

526

93

350

83

346

14

180



9

80

123

9

93

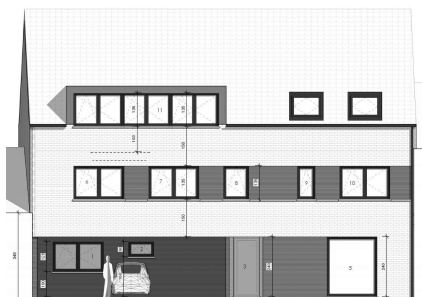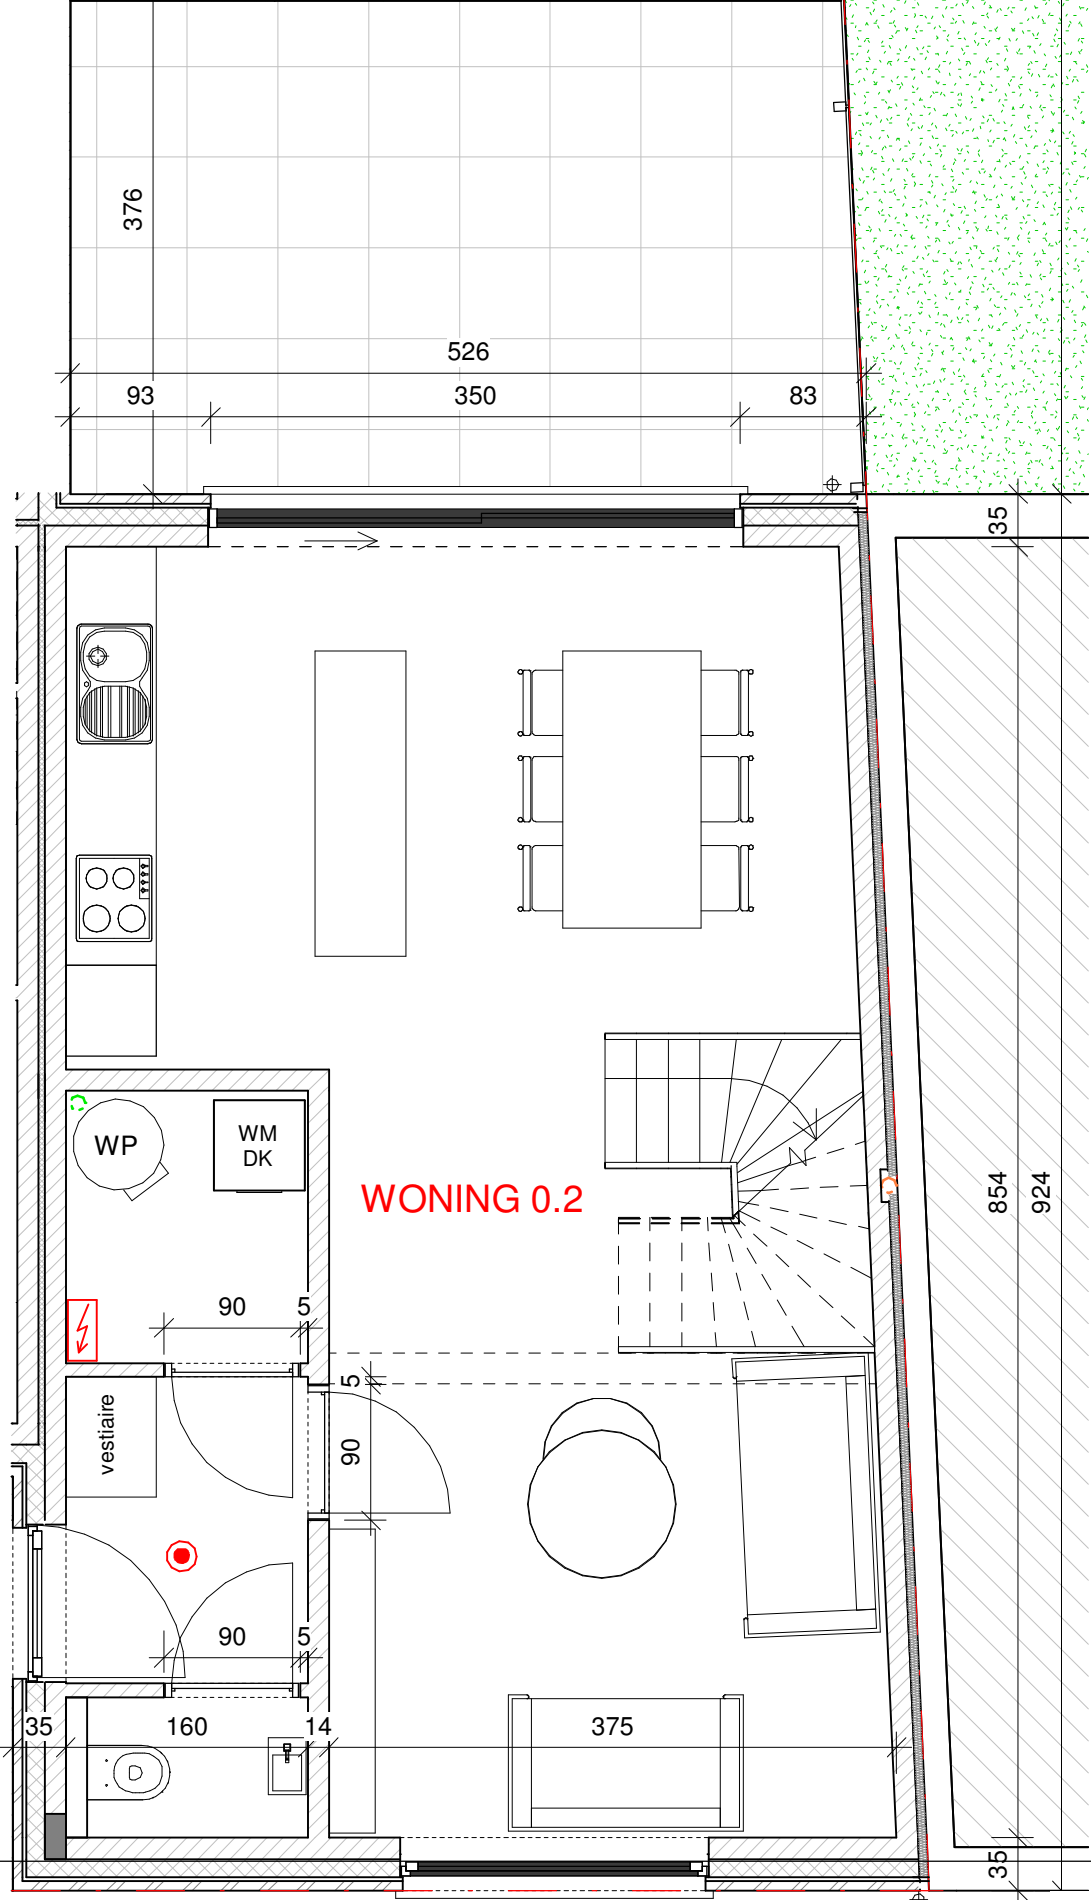

# JENGO BV

## Appartement 0.2 (GLVL)

Totale oppervlakte : 158,0m<sup>2</sup>

Oppervlakte appartement (BVO) : 2x 52,3 = 104,6m<sup>2</sup>

Oppervlakte terras : 16,8m<sup>2</sup>

Oppervlakte tuin : 37,1m<sup>2</sup>

Niet-contractueel document - Plannen onder voorbehoud van studie stabiliteit en technieken - Afmetingen kunnen afwijken - Meubels en sanitaire toestellen louter ter info

