



**AIB-VINÇOTTE BELGIUM** vereniging zonder winstoogmerk  
 Head office: Business Class Kantorenpark • Jan Olieslagerslaan 35 • 1800 Vilvoorde  
 tel +32 (0)2 674 57 11 • fax +32 (0)2 674 59 59 • info@aib-vincotte.be • www.aib-vincotte.com  
 Registered office: Diamant Building • Boulevard A. Reyerslaan 80 • 1030 Brussels  
 Ondernemingsnummer: BE 0402.726.875

Safety, quality and environmental services

AV Antwerpen - Limburg : Tel.: 03 221 86 11  AV Oost & West Vlaanderen : Tel.: 09 244 77 11 Code PC Resk   
 AV Brabant : Tel.: 02 674 57 11  AV Wallonie : Tel.: 081 432 611

Personen verantwoordelijk voor de uitvoering van het werk:  
 Naam, Voornaam: DE TRUIS  
 BTW nr: 4157133546  
 of identiteitskaartnr: \_\_\_\_\_  
 Stroomleverancier: \_\_\_\_\_  
 Meter nr: \_\_\_\_\_ stand: \_\_\_\_\_  
 Wijze van meting:  dag -  tweevoudig -  nachttarief -  
 VERSLAG nr: 10020210991117  
 Lid nr: \_\_\_\_\_  
 Installatie Naam: VAN STRYDONCK  
 Adres: LALBREPATISHOEFENLAAN 121  
2170 NIEDESEN  
 Datum onderzoek: 15-10-08  
 Eigenaar of aangestelde: Tel.: \_\_\_\_\_  
 Naam, Voornaam: DE TRUIS  
 Adres: \_\_\_\_\_  
 Aanvrager: DE TRUIS

Type van bezoek:  270  271  276 AREI Aard installatie:  Nieuwe  Uitbreiding  Wijziging  Bestaande  Tijdelijke  
 Onderzoek volgens de voorschriften van:  AREI art.  86  87  88  95  ARAB   
 Installatie ontworpen voor een spanning van 230 V, AC, Bescherming aansluiting: 40 A Type: 11UTD11A07  
 Omschrijving aansluiting: \_\_\_\_\_ Kabeltype: \_\_\_\_\_ Doorsnede: \_\_\_\_\_ x \_\_\_\_\_ mm<sup>2</sup>  
 Voeding hoofdbord: 2 x 10 mm<sup>2</sup> Aantal borden: 7 Aantal eindstroombanen: 12  
 Type aardelektrode 2us Spreidingsweerstand: \_\_\_\_\_ Ohms Algemeen Isolatie-niveau: 6 M Ohms

**PROCES-VERBAAL VAN ONDERZOEK VAN EEN ELEKTRISCHE LAAGSPANNINGSINSTALLATIE**

BESCHRIJVING VAN DE INSTALLATIE: de opstellingsschema('s) en het (de) eendraadsschema('s) maken integraal deel uit van dit verslag.

	<u>Zie Schema's</u>	

INBREUKEN (voor de betekenis van de nummers zie keerzijde)  
Geen


De hoofddifferentieel was - werd - niet - gelood.  
 De elektrische installatie moet opnieuw gekeurd worden vóór 15-12-31, evenals voor de ingebruikname van aanzienlijke wijzigingen en/of uitbreidingen zoals het bijvoegen van een stroomkring.  
 Besluit:  
 DE NIEUWE ELEKTRISCHE INSTALLATIE - IS - IS NIET - CONFORM AAN DE HIER VOOR VERMELDE VOORSCHRIFTEN  
 DE INSTALLATIE WAS - MAG - MAG NIET - ONDER SPANNING

**VERSLAG VAN ONDERZOEK VAN DE BESTAANDE INSTALLATIE (ART. 276 VAN HET AREI)**

INBREUKEN op het bestaand gedeelte (voor de betekenis van de nummers zie keerzijde)  
Geen

De installatie moet voor \_\_\_\_\_ opnieuw gekeurd worden.  
 Overeenkomstig artikel 274 van het AREI, moeten zonder vertraging de werken worden uitgevoerd die nodig zijn om de vastgestelde inbreuken te doen verdwijnen, en moeten alle gepaste maatregelen worden getroffen opdat bij het in dienst blijven van de installatie de inbreuken geen gevaar zouden vormen voor de personen of goederen.


Bijlagen: \_\_\_\_\_  
 VISUM VAN DE STROOMVERDELER: \_\_\_\_\_  
 Voor de directeur-generaal  
 Naam, Agentnr., Handtekening: P. JASPEERS  
0208

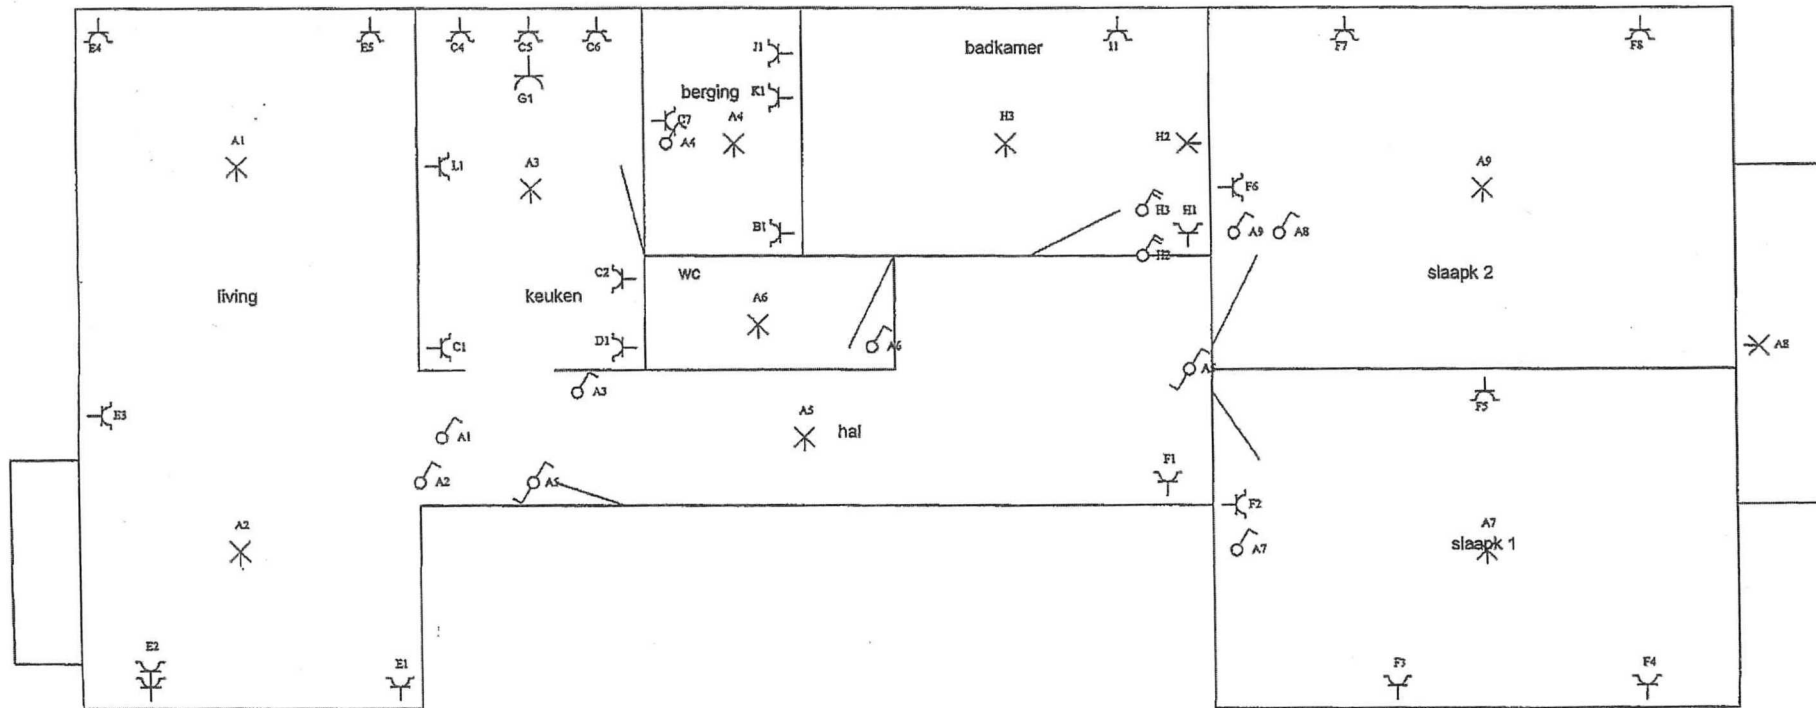

App 1 e verdiep

AIB - VINCOTTE  
BELGIUM

Situatieschema / Schéma de situation

<b>INSTALLATEUR</b>	<b>KEURING/CONTROLE DEC. 2006</b>	<b>WERF/CHANTIER</b>	1N, (400V)/230V~
Naam/Nom JJ De Prins BTW / TVA BE 407133546 Datum/Date 14-12-2006 Handtek/Sign <i>[Signature]</i>	Organis. <i>[Signature]</i> Naam/Nom <b>STAN JASPERS</b> Datum/Date (0208) Handtek/Sign	Naam/Nom Van Strijdonck Straat/Rue Lambrechthoekenlaan 279 Gemeen/Comm 2170 Merksem Handtek/Sign	 <b>FIX-O-CAD</b> <b>vynckier</b> 02541